


AUTORITÀ PORTUALE DI GENOVA

Ufficio Competente: **DEM** Genova
Prot.N. **8133** /P del 30/03/2011


IL PRESIDENTE dell' Autorità Portuale di Genova

Viste le istanze di rilascio mediante licenza di concessione, pervenute dai seguenti soggetti ed allegate in copia conforme:

- Associazione Sportiva Pescatori S.Ambrogio;
- Di Iuri Salvatore;
- Generalmarine S.r.l.;
- Ignazio Messina & C.;
- Marina Fiera S.p.a.;
- Mess Engineering S.r.l.
- Sogenai S.p.a.;
- Vampa S.r.l.;

ORDINA

che, ai sensi dell' art. 18 Reg. Cod. Nav., tali istanze siano affisse all' Albo del Comune di Genova, per il periodo di giorni VENTI a far data dal 31/3/11. al 20/04/11.

Invita tutti coloro che potessero avervi interesse, a presentare per iscritto all' Autorità Portuale di Genova – Direzione Gestione del Territorio – Ufficio Licenze Demaniali (Palazzo San Giorgio – Via della Mercanzia, 2, Genova), entro il perentorio termine sopra indicato, quelle osservazioni che si ritenessero opportune a tutela dei loro eventuali diritti e/o istanze concorrenti, con l'avvertenza che, trascorso il termine stabilito, non sarà accettato alcun reclamo e si darà ulteriore corso alle pratiche inerenti all' istanza presentata.

IL PRESIDENTE
Luigi Merlo

All.: c.s.d..



Spett.le
AUTORITA' PORTUALE DI GENOVA
Direzione Gestione del Territorio
Servizio Atti Autorizzativi e Demanio
Via delle Mercanzia, 2
16123 – GENOVA

OGGETTO: Richiesta concessione Area, in zona Demaniale Marittima, in località S.Ambrogio.

RICHIEDENTE: Ass.ne Sportiva Dilettantistica e di Volontariato Pescatori S.Ambrogio –
c.f. 92016080100

La Società“Associazione Sportiva e di Volontariato Pescatori S.Ambrogio”...
(P.IVA 92016080100)


In persona del Legale Rappresentante, *pro tempore* PORCU' Luigi,

CHIEDE

La concessione di un'area demaniale come indicato dagli elaborati allegati alla presente.

Genova li, 17 febbraio 2011

In fede
PORCU' Luigi
Luigi Porcu

AUTORITA' PORTUALE DI GENOVA	
PROTOCOLLO CENTRALE	
Ufficio Competente: DEM	
Prot.N. 4561 /A del 22/02/2011	
	
N.	
Uff. DEM	Copia

Ministero delle Infrastrutture e dei Trasporti

Sistema Informativo Demanio marittimo

Modello Domanda D1

Amministrazione Competente: AUTORITA' PORTUALE GENOVA



Quadro Principale
DOMANDA DI RILASCIO CONCESSIONE E DI EVENTUALE CONTESTUALE ANTICIPATA OCCUPAZIONE - RICHIESTA DI DESTINAZIONE DI ZONE DEMANIALI MARITTIME AD ALTRI USI PUBBLICI

Codice Fiscale del richiedente: 92016080100

Durata (Anni - Mesi - Giorni): - 36 -

Decorrenza: 01/01/2011

Concessione Oggetto di Rinnovo

Amministrazione che ha rilasciato il titolo: AUTORITA' PORTUALE GENOVA

Numero Concessione: 0

Anno Concessione: 2011

Tipo Concessione: LICENZA

Estremi Domanda Precedente

Amministrazione a cui è stata presentata:

Numero di protocollo: / /

Data:

QUADRI BASE COMPILATI

- ☐ RF RICHIEDENTE - persona fisica
☒ RD RICHIEDENTE - soggetto diverso da persona fisica
☐ AR AMMINISTRAZIONE RICHIEDENTE
☒ US USO E SCOPI
☒ T DATI TECNICI
☐ D DOCUMENTAZIONE A CORREDO DELLA DOMANDA

QUADRI FACOLTATIVI COMPILATI

- ☐ E ELEZIONE DOMICILIO RICHIEDENTE
☐ P PROCURATORE
☐ AO ANTICIPATA OCCUPAZIONE
☐ S STAGIONALITA'
☐ UI ULTERIORI INFORMAZIONI

Ufficio Competente: DEM Genova
Prot. N. 4561 /A del 22/02/2011

Il sottoscritto dichiara che tutte le informazioni contenute nella presente domanda sono veritiere.

Luogo e data

13/02/2011

FIRMA

Ligi Poni

Spazio riservato all'ufficio

Numero di protocollo: Codice Amministrazione - Codice AOO - Nr. Registrazione

Data registrazione:

FIRMA DEL RESPONSABILE

Quadro RD**RICHIEDENTE - soggetto diverso da persona fisica -****Dati Identificativi**

Codice Fiscale: 92016080100

Ragione Sociale/Denominazione: ASSOCIAZIONE SPORTIVA DILETTANTISTICA E DI VOLONTARIATO PESCATORI S. AMBROGIO

Denominazione Abbreviata:

Sede Legale

Comune (o Stato Estero) della Sede Legale: GENOVA

Frazione (o Comune Estero) della Sede Legale:

C.A.P.: 16100

Provincia: GE

Indirizzo: VIA DON G. VERITA'

Numero Civico: 2V ROSSO

Telefono: 039/010/3200792686

Fax:

E-mail:

Sede Secondaria

Comune (o Stato Estero) della Sede Secondaria:

Frazione (o Comune Estero) della Sede Secondaria:

C.A.P.:

Provincia:

Indirizzo:


Numero Civico:

Telefono:

Fax:

E-mail:

FIRMA

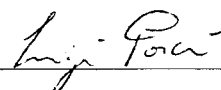

Quadro RD **RICHIEDENTE - soggetto diverso da persona fisica -**

Dati Anagrafici (del rappresentante legale/titolare)

Codice Fiscale: PRCLGU53H19D969V

Sesso: M

Cognome: PORCU'

Nome: LUIGI

Comune (o Stato Estero) di Nascita: GENOVA

C.A.P.: 16100

Provincia: GE

Data di Nascita: 19/06/1953

Cittadinanza: I

Residenza Anagrafica (del rappresentante legale/titolare)

Comune (o Stato Estero) di Residenza: GENOVA

Frazione (o Comune Estero) di Residenza:


C.A.P.: 16100

Provincia: GE

Indirizzo: VIA DON G. VERITA'

Numero Civico: 2V

FIRMA

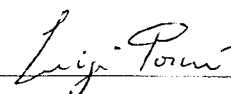

Quadro US**USO E SCOPI****SEZIONE 1 - Uso**

Uso: 2 - PESCA ED ACQUACOLTURA

Categoria: 22 - ALTRO

SEZIONE 2 - Scopi

ZD 001

Superficie:

Scopi: 57 - ATTIVITA' SPORTIVA

ZD 002

Superficie:

Scopi: 57 - ATTIVITA' SPORTIVA


OR 001

Superficie:

Tipo Opera: 96 - IMPIANTO VARIO

Scopi: 49 - ATTIVITA' SOCIALI

FIRMA

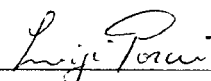

Quadro D**DOCUMENTAZIONE A CORREDO DEL MODELLO DOMANDA**

DOCUMENTO

N. COPIE


Rilievo Planimetrico

1

Elaborato Tecnico

1

FIRMA

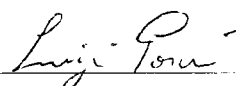


Quadro T DATI TECNICI

Sezione 1 - PROSPETTO RIEPILOGATIVO DEL RILIEVO PLANIMETRICO

Id Punto	V1	V2	C1	C2	C3	C4	C5	C6	C7	C8	C9	C10	C11	V4	V5	V6	V7	V8	V9
14 OR	001GB		4919391,6	1480630,17										ZD					0
15 OR	001GB		4919391,59	1480631,73										ZD					0
16 OR	001GB		4919393,27	1480631,73										ZD					0
17 OR	001GB		4919393,27	1480630,16										ZD					0
14 OR	001GB		4919391,6	1480630,17										ZD					0
1 ZD	001GB		4919385,2	1480627,69											0				
2 ZD	001GB		4919380,88	1480630,7											0				
3 ZD	001GB		4919380,84	1480632,2											0				
4 ZD	001GB		4919411,33	1480632,66											0				
5 ZD	001GB		4919411,38	1480630,59											0				
18 ZD	001GB		4919383,13	1480629,12											0				
19 ZD	001GB		4919389,49	1480530,65											0				
20 ZD	001GB		4919391,49	1480530,77											0				
1 ZD	001GB		4919385,2	1480627,69											0				
6 ZD	002GB		4919374,57	1480630,56											0				
7 ZD	002GB		4919373,76	1480630,54											0				
8 ZD	002GB		4919373,67	1480649,73											0				
9 ZD	002GB		4919381,59	1480649,78											0				
10 ZD	002GB		4919411,97	1480640,59											0				
11 ZD	002GB		4919410,98	1480639,92											0				
12 ZD	002GB		4919381,16	1480648,26											0				
13 ZD	002GB		4919374,49	1480648,03											0				
6 ZD	002GB		4919374,57	1480630,56											0				

Albo Iscrizione	2252	GEOMETRI	Numero Iscrizione	2252
Provincia	GENOVA		Data Rilievo	17/02/2011

FIRMA DEL TECNICO

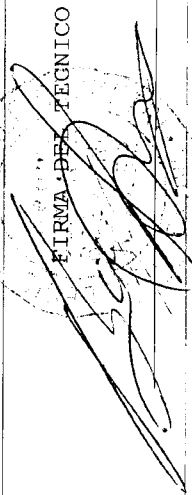


Quadro T DATI TECNICI

Sezione 2 - PROSPETTO RIEPILOGATIVO DELL'ELABORATO TECNICO

[illegible]

Albo Iscrizione	George Tr.	Numero Iscrizione	2252
Provincia	GRANSA	Data Rilievo	12/02/2011



 FIRMA DEL TÉCNICO
 Pag

NOME CONCESSIONARIO

	Riepilogo:		
A	Aree Scoperte	mq.	333,00
A1	Aree Scoperte a terra	mq.	333,00
A2	Aree Scoperte Sopraelevate	mq.	-
B	Area con impianti di facile rimozione (SLA)	mq.	-
B1	Area con impianti di facile rimozione (sedime)	mq.	-
B2	Area con impianti di facile rimozione (SUN)	mq.	-
B3	Area con impianti di facile rimozione (sedime)	mq.	-
C	Area con impianti di difficile rimozione (SLA)	mq.	3,00
C1	Area con impianti di difficile rimozione (sedime)	mq.	3,00
C2	Area con impianti di difficile rimozione (SUN)	mq.	3,00
C3	Area con impianti di difficile rimozione (sedime)	mq.	3,00
D	Aree con pertinenze demaniali (SLA)	mq.	-
D1	Aree con pertinenze demaniali (sedime)	mq.	-
D2	Aree con pertinenze demaniali (SUN)	mq.	-
D3	Aree con pertinenze demaniali (sedime)	mq.	-
E	Aree a terra complessive	mq.	336,00

Nell'esempio si specifica come riportare i mq. relativi ai vani degli impianti/opere di facile/difficile rimozione e delle pertinenze demaniali (SLA e SUN).

B	Area con impianti di facile rimozione (SLA)	mq.	0	di cui :	"Baracche"	mq.	0
					Sede società	mq.	0
					Tettoie	mq.	0
					Alaggio	mq.	0
B2	Area con impianti di facile rimozione (SUN)	mq.	0	di cui :	"Baracche"	mq.	0
					Sede società	mq.	0
					Tettoie	mq.	0
					Alaggio	mq.	0

C	Area con impianti di difficile rimozione (SLA)	mq.	3	di cui :	Forno	mq.	3
					Uffici	mq.	0
C2	Area con impianti di difficile rimozione (SUN)	mq.	3	di cui :	Forno	mq.	3
					Uffici	mq.	0

D	Aree con pertinenze demaniali (SLA)	mq.	0	di cui :	Cucina	mq.	0
					Servizi	mq.	0
					Uffici	mq.	0
D2	Aree con pertinenze demaniali (SUN)	mq.	0	di cui :	Cucina	mq.	0
					Servizi	mq.	0
					Uffici	mq.	0

Nell'esempio si specifica come riportare i mc.

VOLUME AL DI SOPRA DI M 2,70 DAL PIANO DI CALPESTIO

Aree con pertinenze demaniali:

Piano Terra (sedime)	mc.	0
Piano Interrato	mc.	0
Totale volume al di sopra di m 2,70 dal piano di calpestio aree con pertinenze demaniali	mc.	0

Area con impianti di facile rimozione:

Piano Terra (sedime)	mc.	0
Totale volume al di sopra di m 2,70 dal piano di calpestio aree con impianti di facile rimozione	mc.	0

Area con impianti di difficile rimozione:

Piano Terra (sedime)	mc.	0
Totale volume al di sopra di m 2,70 dal piano di calpestio aree con impianti di difficile rimozione	mc.	0

Modello Domanda D1

- per la compilazione vedasi "Guida alla compilazione del Modello Domanda D1 - Parte
(Domanda di rilascio concessione e di eventuale contestuale anticipata occupazione - richiesta di desti
demaniali marittime ad altri usi pubblici)"

QUATTORDICI/62
Entrate
00024033 00000A59 WD1SYDD1
00090456 25/01/2011 10:18:16
0001-00000 DD8C9F7657540EDC
IDENTIFICATIVO: 01090707783227
0 1 09 070778 322 7

AMMINISTRAZIONE COMPETENTE

Quadro principale **DOMANDA DI RILASCIO CONCESSIONE E DI EVENTUALE CONTESTUALE
ANTICIPATA OCCUPAZIONE - RICHIESTA DI DESTINAZIONE DI ZONE
DEMANIALI MARITTIME AD ALTRI USI PUBBLICI**

Codice Fiscale del richiedente
(D.P.R. 02/11/76 n.784 s.m.)

DRISVT50S04C002C

Durata anni mesi giorni

Decorrenza giorno mese anno
(eventuale - non vincolante per l'Amministrazione)

Concessione oggetto di rinnovo (da compilarsi solo nel caso in cui il presente Modello venga utilizzato per la proposizione della domanda di rinnovo della concessione - vedasi guida paragrafo 1.1)

Amministrazione che ha rilasciato il titolo

Numero concessione

Anno concessione

Tipo concessione:
(Barrare la casella di interesse)

☒ ☐ F

Estremi domanda precedente (eventuale)

Amministrazione a cui è stata presentata

Numero di
protocollo

Codice Amministrazione


Codice AOO

Nr. registrazione

Data registrazione: anno mese giorno

QUADRI BASE COMPILATI

- ☒ RF RICHIEDENTE - persona fisica
☐ RD RICHIEDENTE - soggetto diverso da persona fisica
☐ AR AMMINISTRAZIONE RICHIEDENTE
☒ US USO E SCOPI
☒ T DATI TECNICI
☒ D DOCUMENTAZIONE A CORREDO DELLA DOMANDA

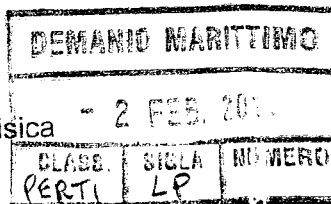


INTERCALARI UTILIZZATI (N.RO)

E 1/1
RF 1/1
US 1/1
T 1/1
T 2/2

QUADRI INTEGRATIVI COMPILATI

- ☒ ELEZIONE DOMICILIO RICHIEDENTE
☐ P PROCURATORE
☐ AO ANTICIPATA OCCUPAZIONE
☐ S STAGIONALITA'
☒ UI ULTERIORI INFORMAZIONI

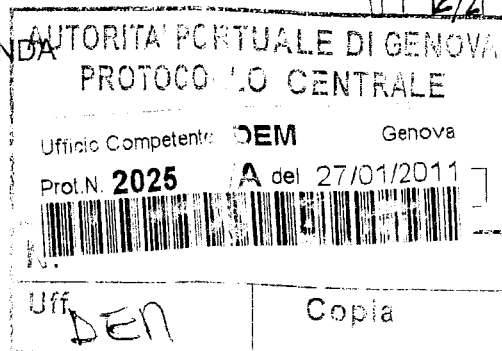

Il sottoscritto dichiara che tutte le informazioni contenute nella presente domanda sono veritiere,

Luogo e data 25.01.2011

FIRMA

Spazio riservato all'Ufficio

Numero di
protocollo

Codice Amministrazione

Codice AOO

Nr. registrazione

Data registrazione: anno mese giorno

FIRMA DEL RESPONSABILE

Spett.le

AUTORITA' PORTUALE DI GENOVA

Direzione Gestione del Territorio
Servizio Atti Autoritativi e Demanio
Ufficio Licenze Demaniali

Oggetto: richiesta di licenza demaniale per l'anno 2011 relativa ad una

AREA DEMANIALE MARITTIMA SULL'ARENILE DI MULTEDO (GE-PEGLI) per
MANTENERE UNA STRUTTURA AD USO POSTO DI RISTORO COSTITUITA DA
UNA TETTOIA CON INSERITA ALL'INTERNO UNA STRUTTURA AD USO BAR-CAFFE'

-----000000000000-----

Il sottoscritto OLIVARI Geom. Ervedo, con studio in Genova, Via M. Marras, 21/4, (tel. 010/380.544) regolarmente iscritto all'Albo dei Geometri di Genova e Provincia al n° 1261, su incarico del titolare della Concessione Sig. DI IURI Salvatore, presenta

RICHIESTA DI NUOVA CONCESSIONE

come meglio specificato in oggetto composta da:

Modello Domanda D1 per il rinnovo della concessione demaniale per l'anno 2011 con con firma del richiedente allegati: quadro E; da quadro RF, da quadro US, da quadro T Sez. 1, da quadro T Sez. 1 (BIS), da quadro T Sez. 2, da quadro D

Legenda delle superfici occupate costituite da:

A area scoperta a terra mq 119,25


B area per eventuale opera di facile rimozione (TETTOIA) con sedime è di mq 84,20,

B2 area occupata con opera di facile rimozione (CHIOSCO) il cui sedime è di mq 25,03

Allegato 1: Corografia dell'ambito territoriale di riferimento in scala 1:2.000 con Zona di posizionamento della Concessione in oggetto, con indicate: Area scoperta (ZD 001), Aree coperte con opere di facile rimozione (OR 002) in scala 1:200;

-----000000000000-----

Allegato 2: Rappresentazione grafica dei particolari dell'opera di facile rimozione riferita al Bar - Caffè con relative viste laterali e frontali in scala 1:200 e dell'opera di facile rimozione riferita alla tettoia (in scala 1:200) ed alle relative viste trasversali o longitudinali;

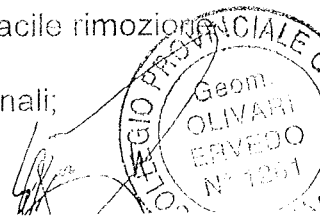

Allegato 3: copia del fascicolo ricevuto dalla Vs/ Direzione Tecnica costituito da n°5 fogli indicanti la Rappresentazione Demaniale, i dati catastali i scala 1:1000, i dati catastali in scala 1:500, la Monografia del Punto Generico con i riferimenti alla zona interessata.

Inoltre informa che le aree a terra complessive (A + B + B2) sono in totale mq 203.45


Tale documentazione é presentata dallo scrivente ufficialmente per gli scopi per cui ha ricevuto l'incarico.


A completamento della presente relazione si allega altresì il permesso per la costruzione in sanatoria (ved. all.ti: "X1"- "X2"- "X3"- "X4") del chiosco sull'arenile di Multedo (c/o Via Ronchi – Circoscr. di Ponente) composta dalla copia del suddetto Permesso e della relativa restituzione grafica progettuale a firma dell'Arch. Massimo Odicino corrente in GE – PEGLI, Via G. Opisso, 74.

Genova li, 25 gennaio 2011

Geom. Ervedo OLIVARI:

Con osservanza

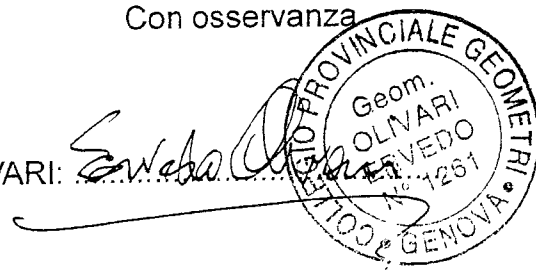

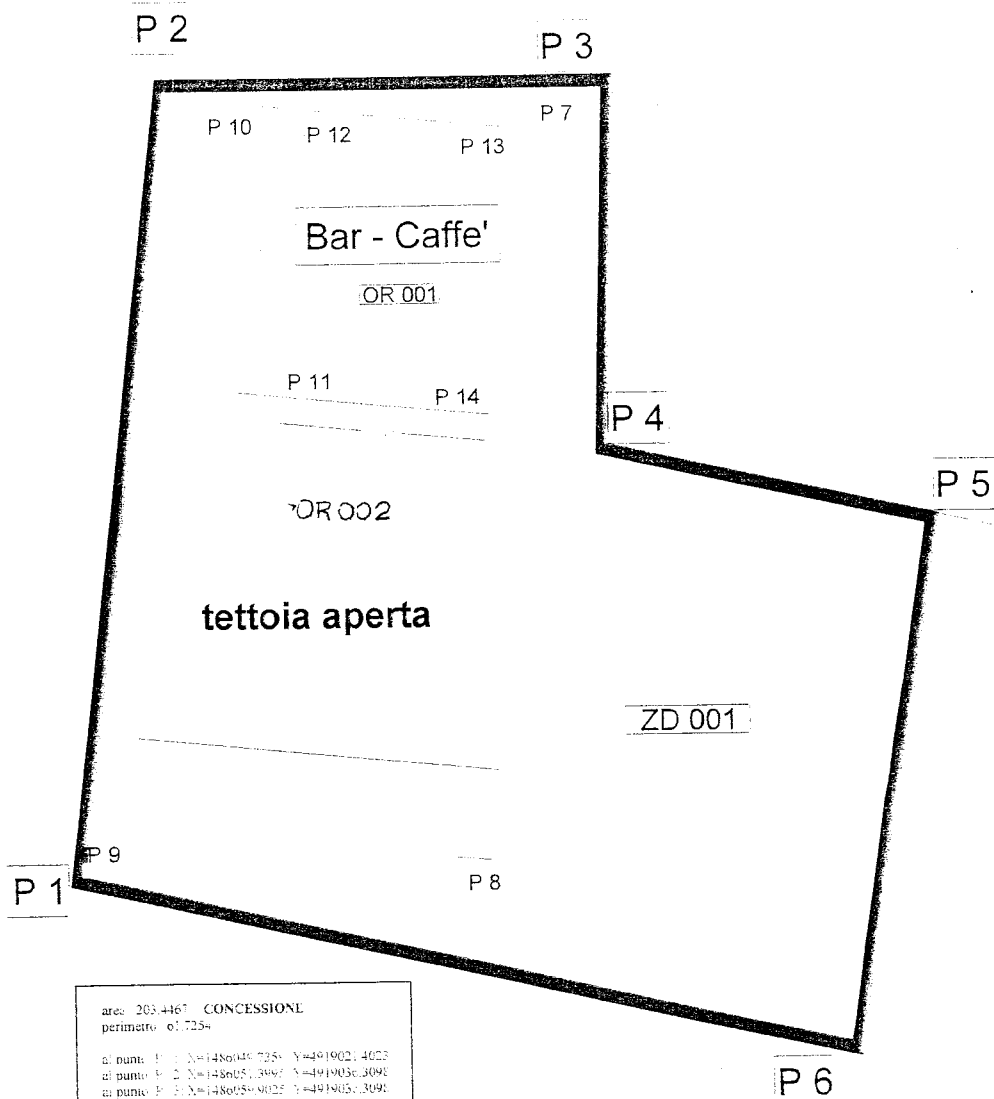

area: 203.4467 CONCESSIONE	
perimetro: 61.7254	
al punto: P 1	X=1486045.725 Y=4919021.4623
al punto: P 2	X=1486051.3097 Y=4919035.3098
al punto: P 3	X=1486055.9025 Y=4919051.3098
al punto: P 4	X=1486055.7180 Y=4919025.3847
al punto: P 5	X=1486065.8521 Y=4919021.0031
al punto: P 6	X=1486064.3093 Y=4919011.1064
area: 2.5867 CHIUSURA BAR CAFFÈ	
lunghezza: 1.7254	
al punto: P 1	X=1486045.725 Y=4919021.4623
al punto: P 2	X=1486051.3097 Y=4919035.3098
al punto: P 3	X=1486055.9025 Y=4919051.3098
al punto: P 4	X=1486055.7180 Y=4919025.3847

TAVOLA 01

OLIVARI geom. Ervedo
Via M. Marras, 21 / 4
16147 GENOVA
Tel. 010.380.544
E-mail: olivariervedo@gmail.com



CHIOSCO: BAR-CAFFE' e TETTOIA APERTA

OLIVARI geom. Ervedo

Via M. Marras, 21 / 4

16147 GENOVA

Tel. 010.380.544

E-mail: olivariervedo@gmail.com


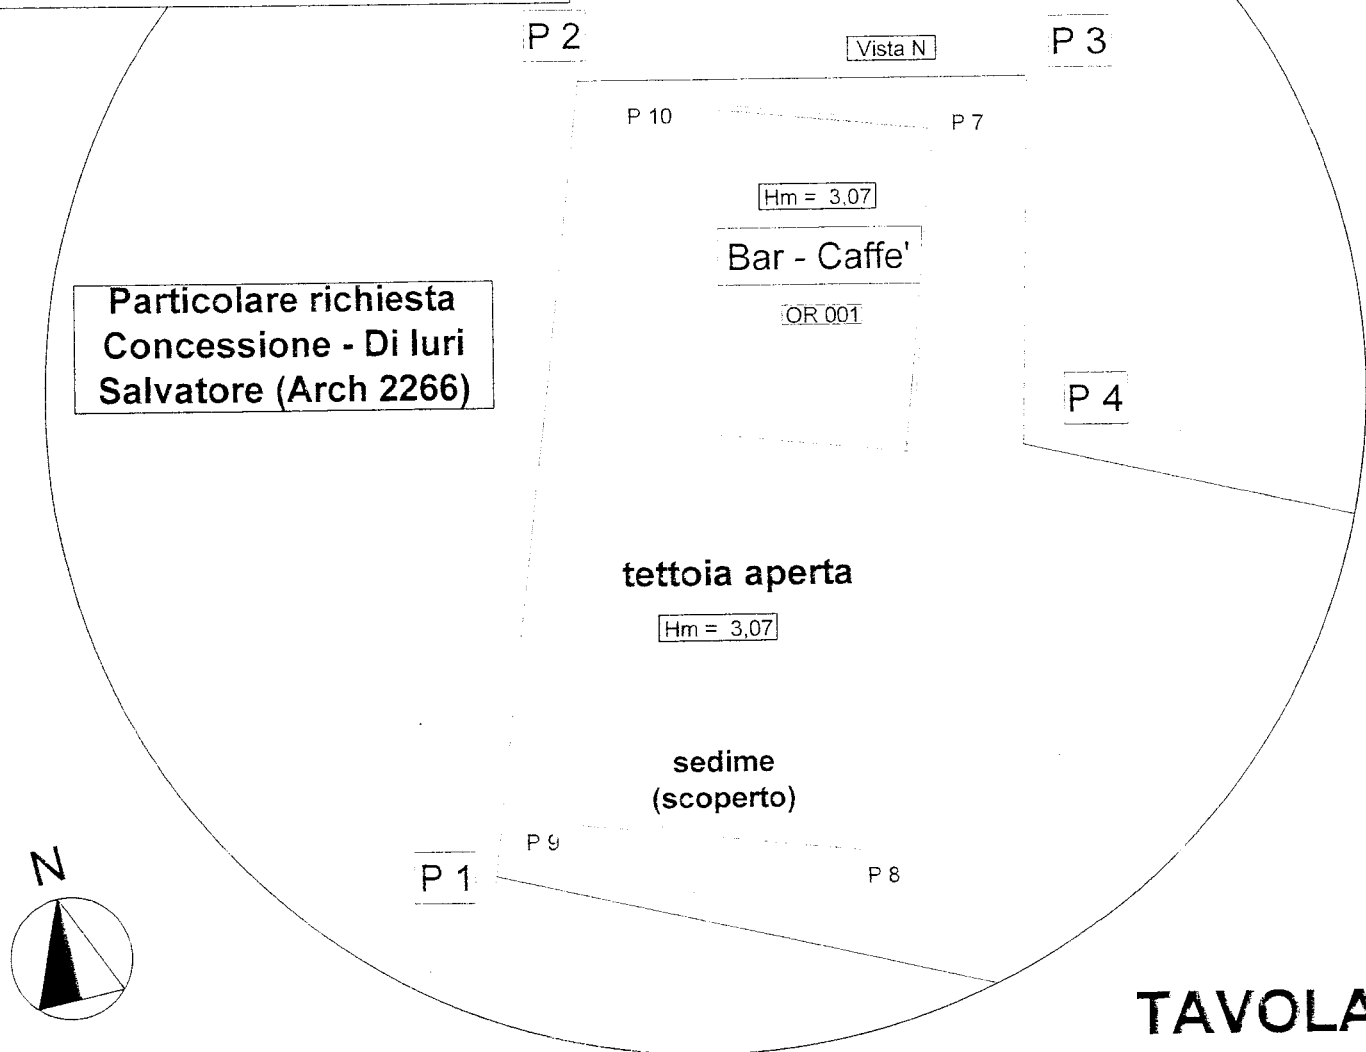



TAVOLA 01

Particolare manufatto BAR - CAFFE' con TETTOIA

Vista laterale da Ovest

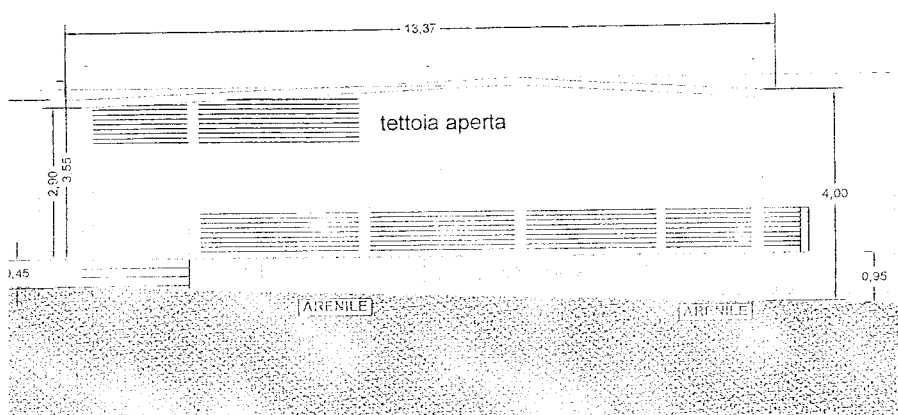


Vista frontale da Nord

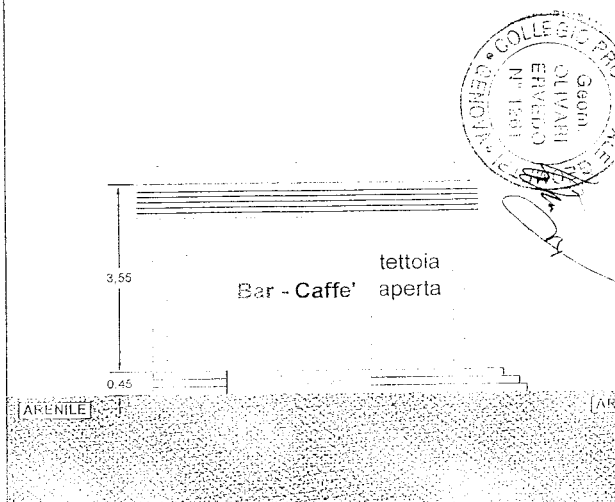

OLIVARIERVEDO Geom. Ervedo
Via M. Marras, 21 / 4
16147 GENOVA
Tel. 010.380.544
E-mail: olivariervedo@gmail.com

TAVOLA 03

LEGENDA		
(Colore Indice 170)	A	Aree scoperte MQ. 119,25 di cui:
	A ₁	Aree scoperte a terra MQ. 119,25
	A ₂	Aree scoperte sopraelevate MQ. 0
(Colore Indice 50)	B	Area con impianti di facile rimozione (SLA) MQ. 84,20 di cui:
	B ₁	Sedime MQ. 84,20
	B ₂	Area con impianti di facile rimozione (SUN) MQ. 25,03 di cui:
	B ₃	Sedime MQ.
1) area con impianti di facile rimozione MC. 62,15 di cui: 2) al di sopra di m 2,70 dal piano di campagna MC. 0 - al di sotto di m 2,70 dal piano di camp. MC. 0 3) al di sopra m 2,70 dal piano di calpestio MC. 8,52		
(Colore Indice 200)	C	Area con impianti di difficile rimozione (SLA) MQ. 0 di cui:
	C ₁	Sedime MQ. 0
	C ₂	Area con impianti di difficile rimozione (SUN) MQ. 0 di cui:
	C ₃	Sedime MQ. 0
1) area con impianti di difficile rimozione MC. 0 di cui: 2) al di sopra di m 2,70 dal piano di campagna MC. 0, al di sotto di m 2,70 dal piano di camp. MC. 0 3) al di sopra di m 2,70 dal piano di calpestio MC. 0		
(Colore Indice 80)	D	Area con pertinenze demaniali (SLA) MQ. 0 di cui:
	D ₁	Sedime MQ. 0
	D ₂	Area con pertinenze demaniali (SUN) MQ. 0 di cui:
	D ₃	Sedime MQ. 0
1) area con pertinenze demaniali MC. 0 di cui: 2) al di sopra di m 2,70 dal piano di campagna MC. 0, al di sotto di m 2,70 dal piano di campagna MC. 0 3) al di sopra di m 2,70 dal piano di calpestio MC. 0		
(Colore Indice 10)	E	Aree a terra complessive (A ₁ + B ₁ + C ₁ + D ₁) MQ. 203,45 di cui:
		Aree scoperte (A ₁) MQ. 119,25
		Aree con impianti di facile rimozione (B ₁) MQ. 84,20
		Aree con impianti di difficile rimozione (C ₁) MQ. 0
		Area con pertinenze demaniali (D ₁) MQ. 0
(Colore Indice 130)	F	Specchio acqueo MQ. 0 di cui:
		occupato da impianti di facile rimozione MQ. 0
		occupato da impianti di difficile rimozione MQ. 0
		beni pertinenziali MQ. 0
INDICAZIONE ATTREZZATURE SPECIFICHE (ac):		

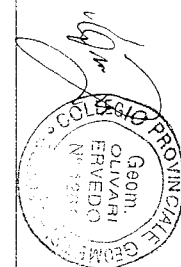

AUTORITÀ PORTUALE DI GENOVA
PROTOCOLLO CENTRALE

Ufficio Competente: **DEM** Genova
Prot. N. **2076** /A del 28/01/2011

DEM **TEC** **PSV** **ANBIAN**

Copia

All'Autorità Portuale di Genova
Via Della Mercanzia, 2
16123 GENOVA (GE)

C. ATT. UFFICIO LICENZE DEMANIALI RIPARAZIONI NAVALI

Oggetto: Concessione demaniale marittima

Il sottoscritto Emanuele Burlando nato a Genova il 16/11/76, residente a Genova in Viale Ponte dell'Ammiraglio 53/1 C.F. BRLMNL76S16D969K nella qualità di Amm.re unico della società Generalmarine SRL avente sede a Genova in Via Assarotti 3/7, C.F. e P.I. 01958070995, Tel. 0185 312608 – Fax 0185 322731 – info@generalmarine.it.

CHIEDE

La concessione di locali

Siti in Via al Molo Giano (ex T.M.S.S.)

Per uso uffici, magazzino, servizi. Si richiede, inoltre, un'area scoperta di mq 15 meglio identificata nell'allegata planimetria ad uso operazioni carico e scarico materiali. L'Azienda si occupa di Elettronica Navale Professionale, di vendita e service di apparati elettronici di comunicazione e navigazione.

Sino all'anno 2014 (4 anni)


Domanda, inoltre, autorizzazione a realizzare le seguenti opere manutenzione ordinaria, straordinaria, imbiancatura, demolizioni, impianto elettrico e sarà nostra cura presentare idoneo progetto.

DICHIARA

- di aver preso visione dell'informativa fornita ai sensi dell'art. 10 legge 31 dicembre 1996 n° 67
- di essere consapevole del fatto che, ai sensi dell'art. 26 della legge 4 gennaio 1968 n° 15, dichiarazioni mendaci, le falsità negli atti sono puniti dalla legge. Agli effetti, l'esibizione contenente dati non più rispondenti a verità equivale ad uso di atto falso.


Data

25 GEN. 2011

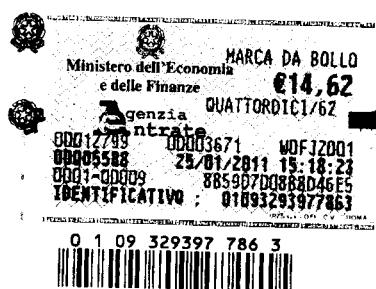


Firma


[Firma]
GENERALMARINE srl

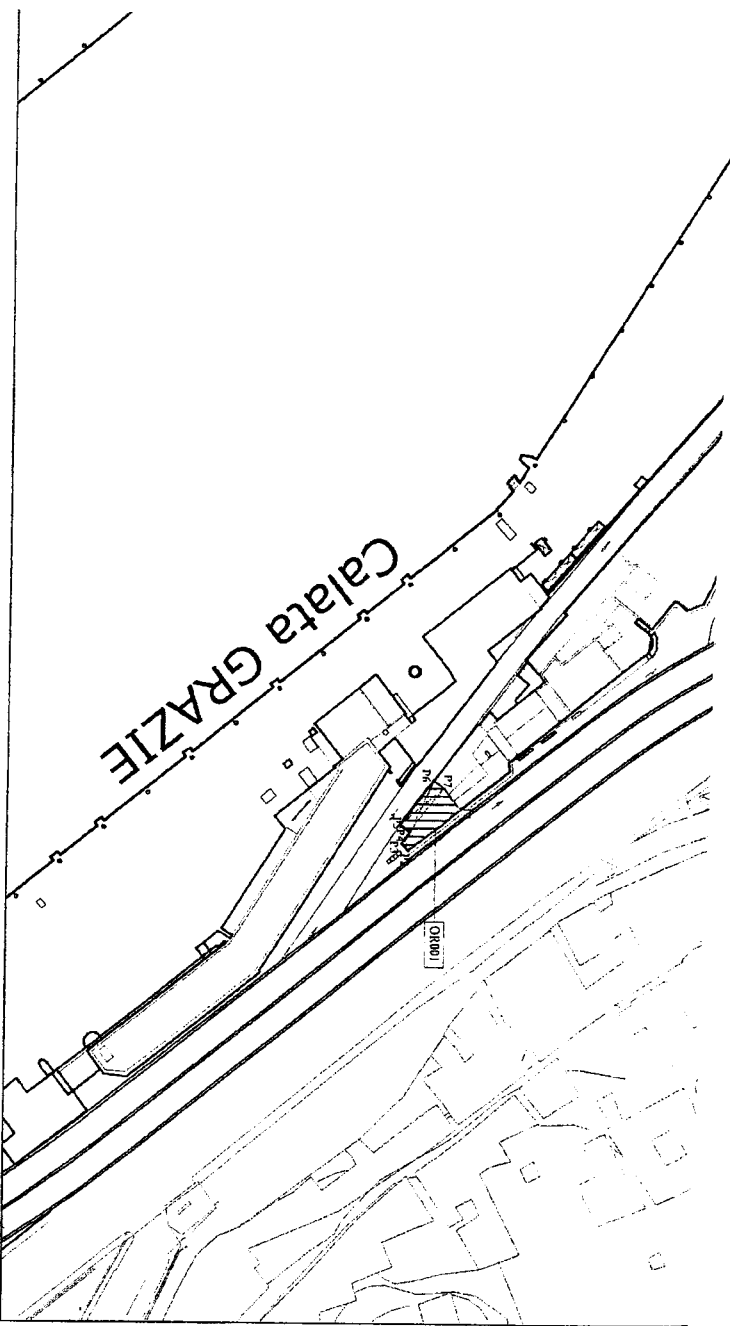


- Inquadramento - scala 1:2.000 -

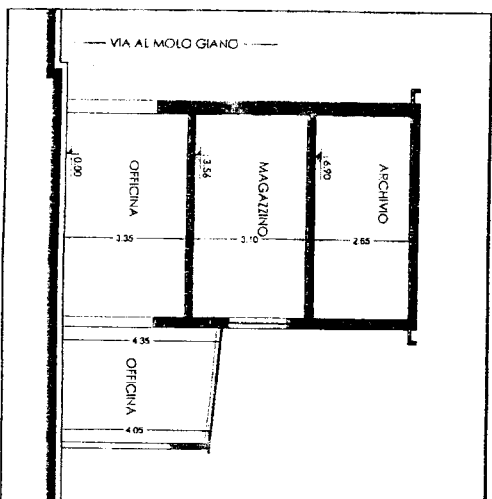

- Sezione AA' - scala 1:200 -

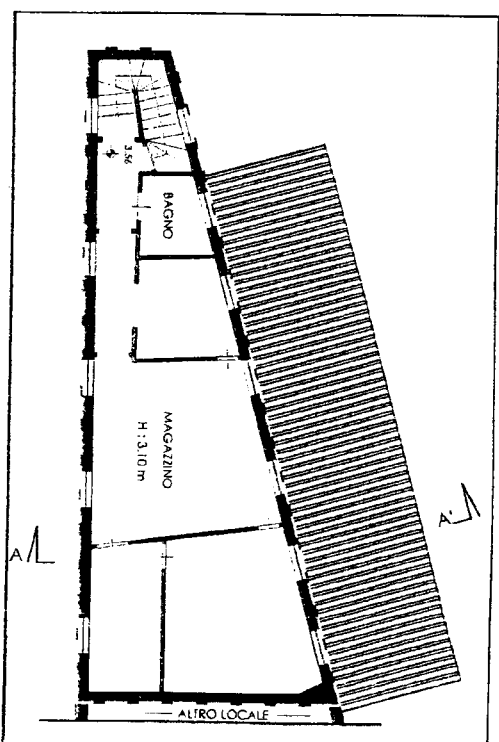


- Pianta Piano Primo - scala 1:200 -

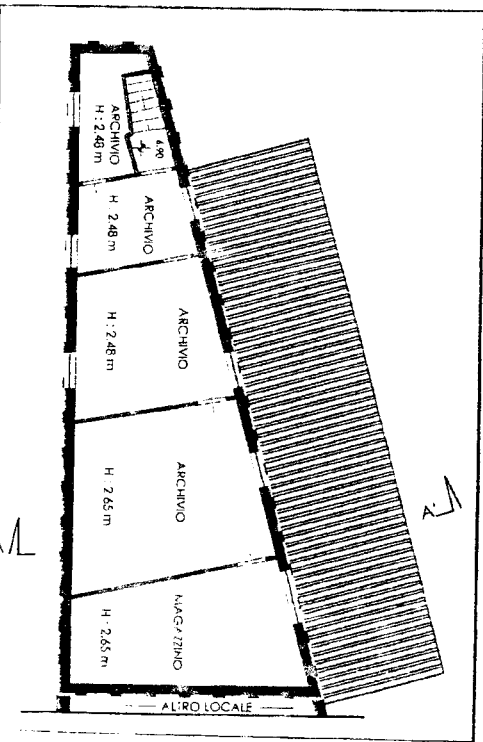

- Pianta Piano Secondo - scala 1:200 -

sega

m	E = 1494328,05 m
m	E = 1494339,27 m
m	E = 1494337,40 m
m	E = 1494334,38 m
m	E = 1494332,40 m
m	E = 1494320,25 m
m	E = 1494322,23 m

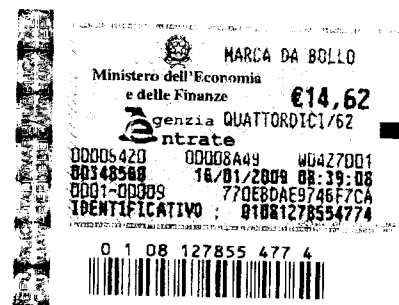

Spettabile

AUTORITA PORTUALE DI GENOVA


Direzione Generale del Territorio - Servizi Atti Autoritativi e Demanio

Via della Mercanzia 2 – Palazzo San Giorgio

16123 GENOVA

e p.c. Spett.le Ufficio Tecnico

Anticipato via fax ai numeri 010 2412231 / 010 2412388

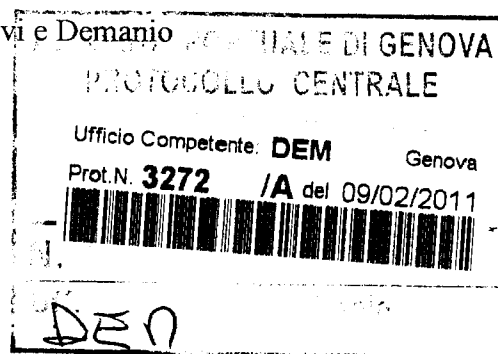

Oggetto: richiesta di assegnazione di area demaniale marittima sita in Genova Sampierdarena viale Africa ad uso posteggio auto e moto per dipendenti della società scrivente e della propria clientela.

La sottoscritta IGNAZIO MESSINA & C. S.p.A., codice fiscale e partita I.V.A. 02210270100, capitale sociale Euro. 30.000,00, con sede in Genova - via Gabriele D'Annunzio 91 - (telefono 010/53961, fax 010/5396264) e unità locale (terminal) in Genova – Lungomare Canepa,

PREMESSO

- che ha in concessione sino al 31.12.2029, ad uso terminal ed officina di riparazione navale, un'area demaniale marittima sita in Lungomare Canepa moli: Ronco e Canepa assegnata con atto pluriennale Reg 650 Rep 582 del 19.09.1996, atto suppletivo Reg. 696 Rep. 1534 del 23.12.1999, atto suppletivo integrativo reg. 745 Rep. 3226 del 02.11.2004;

- che ha in concessione sino al 31.12.2012, ad uso foresteria, un'area demaniale marittima di mq 128 coperta sita in Genova via Sampierdarena 26-28 assegnata con licenza quadriennale Arch 2064 rilasciata in data 03.10.2001 e rinnovata il 15.02.2006 e successivamente il 28.11.2008 ;
- che con delibera di Comitato Portuale Prot. n. 36/7.1/2009 del 30 aprile 2009 è stata revocata parzialmente a Ignazio Messina & C. S.p.A. un'area di mq. 4.375 in parte utilizzata per posteggio auto/moto dipendenti e clientela,
- che con delibera di Comitato Portuale Prot. n. 57/5/2009 del 18 giugno 2009 è stato deciso di revocare parzialmente a Ignazio Messina & C. S.p.A. un'area maggiore di quella revocata con la delibera precedente (che era di mq 4.375) pari a mq 4.956, in parte utilizzata per posteggio auto/moto dipendenti e clientela;
- che con Decreto Presidenziale n. 10 del 13 gennaio 2010 codesta Autorità Portuale ha revocato parzialmente, a far data dal 13 gennaio 2010 mq 4.956 di compendio demaniale marittimo in parte utilizzato per posteggio auto/moto dipendenti e clientela,

TUTTO CIO' PREMESSO CHIEDE,


con riferimento agli ultimi colloqui effettuati con codesta Autorità Portuale e della disponibilità dimostrata nel voler compensare parzialmente la precitata area revocata, l'assegnazione in concessione mediante licenza quadriennale del piazzale sito in Genova Sampierdarena Viale Africa, di

2792 mq, meglio evidenziato nella piantina allegata, **che sarà utilizzato per parcheggio auto/moto dipendenti e clientela**, previa effettuazione di tutti i lavori di adeguamento necessari all'utilizzo, già a conoscenza del vostro ufficio tecnico.

Certa nell'accoglimento favorevole, ringraziando anticipatamente, distintamente saluta.

Genova, 09 Febbraio 2011

IGNAZIO MESSINA & C. S.p.A.

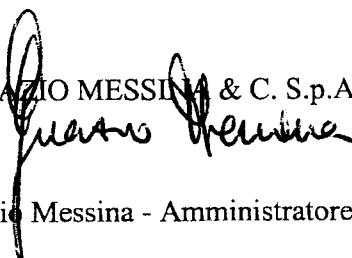A handwritten signature in black ink, appearing to read 'Ignazio Messina', is written over the printed name of the company.

(Dott. Ignazio Messina - Amministratore Delegato)


All. mod. D1 con acclusa la dovuta documentazione corredata delle relative planimetrie

Ministero delle Infrastrutture e dei

Sistema Informativo Demanio marittimo

Modello Domanda D1

Amministrazione Competente: AUTORITA' PORTUALE GENOVA

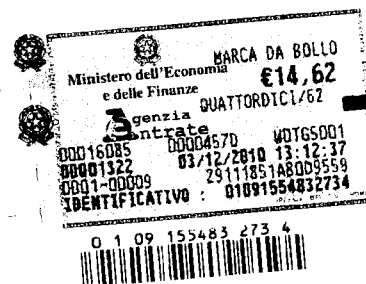

Quadro Principale	DOMANDA DI RILASCIO CONCESSIONE E DI EVENTUALE CONTESTUALE ANTICIPATA OCCUPAZIONE - RICHIESTA DI DESTINAZIONE DI ZONE DEMANIALI MARITTIME AD ALTRI USI PUBBLICI																																		
Codice Fiscale del richiedente: 02210270100																																			
Durata (Anni - Mesi - Giorni): 4 - -		Decorrenza:																																	
Concessione Oggetto di Rinnovo Amministrazione che ha rilasciato il titolo: Numero Concessione: Anno Concessione: Tipo Concessione:																																			
Estremi Domanda Precedente Amministrazione a cui è stata presentata: Numero di protocollo: / / Data:																																			
QUADRI BASE COMPILATI <table border="0"><tr><td><input type="checkbox"/></td><td>RF</td><td>RICHIEDENTE - persona fisica</td></tr><tr><td><input checked="" type="checkbox"/></td><td>RD</td><td>RICHIEDENTE - soggetto diverso da persona fisica</td></tr><tr><td><input type="checkbox"/></td><td>AR</td><td>AMMINISTRAZIONE RICHIEDENTE</td></tr><tr><td><input checked="" type="checkbox"/></td><td>US</td><td>USO E SCOPI</td></tr><tr><td><input checked="" type="checkbox"/></td><td>T</td><td>DATI TECNICI</td></tr><tr><td><input checked="" type="checkbox"/></td><td>D</td><td>DOCUMENTAZIONE A CORREDO DELLA DOMANDA</td></tr></table> QUADRI FACOLTATIVI COMPILATI <table border="0"><tr><td><input type="checkbox"/></td><td>E</td><td>ELEZIONE DOMICILIO RICHIEDENTE</td></tr><tr><td><input type="checkbox"/></td><td>P</td><td>PROCURATORE</td></tr><tr><td><input type="checkbox"/></td><td>AO</td><td>ANTICIPATA OCCUPAZIONE</td></tr><tr><td><input type="checkbox"/></td><td>S</td><td>STAGIONALITA'</td></tr><tr><td><input type="checkbox"/></td><td>UI</td><td>ULTERIORI INFORMAZIONI</td></tr></table>			<input type="checkbox"/>	RF	RICHIEDENTE - persona fisica	<input checked="" type="checkbox"/>	RD	RICHIEDENTE - soggetto diverso da persona fisica	<input type="checkbox"/>	AR	AMMINISTRAZIONE RICHIEDENTE	<input checked="" type="checkbox"/>	US	USO E SCOPI	<input checked="" type="checkbox"/>	T	DATI TECNICI	<input checked="" type="checkbox"/>	D	DOCUMENTAZIONE A CORREDO DELLA DOMANDA	<input type="checkbox"/>	E	ELEZIONE DOMICILIO RICHIEDENTE	<input type="checkbox"/>	P	PROCURATORE	<input type="checkbox"/>	AO	ANTICIPATA OCCUPAZIONE	<input type="checkbox"/>	S	STAGIONALITA'	<input type="checkbox"/>	UI	ULTERIORI INFORMAZIONI
<input type="checkbox"/>	RF	RICHIEDENTE - persona fisica																																	
<input checked="" type="checkbox"/>	RD	RICHIEDENTE - soggetto diverso da persona fisica																																	
<input type="checkbox"/>	AR	AMMINISTRAZIONE RICHIEDENTE																																	
<input checked="" type="checkbox"/>	US	USO E SCOPI																																	
<input checked="" type="checkbox"/>	T	DATI TECNICI																																	
<input checked="" type="checkbox"/>	D	DOCUMENTAZIONE A CORREDO DELLA DOMANDA																																	
<input type="checkbox"/>	E	ELEZIONE DOMICILIO RICHIEDENTE																																	
<input type="checkbox"/>	P	PROCURATORE																																	
<input type="checkbox"/>	AO	ANTICIPATA OCCUPAZIONE																																	
<input type="checkbox"/>	S	STAGIONALITA'																																	
<input type="checkbox"/>	UI	ULTERIORI INFORMAZIONI																																	

Il sottoscritto dichiara che tutte le informazioni contenute nella presente domanda sono veritiere.

Luogo e data

09 FEB. 2011

FIRMA
Ignazio Messina & C. S.p.A.
Via G. D'Annunzio, 1 - p. CO.
10121 GENOVA

Spazio riservato all'ufficio

Numero di protocollo: Codice Amministrazione - Codice AOO - Nr. Registrazione

Data registrazione:

FIRMA DEL RESPONSABILE

Quadro RD**RICHIEDENTE - soggetto diverso da persona fisica -****Dati Identificativi**

Codice Fiscale: 02210270100

Ragione Sociale/Denominazione: IGNAZIO MESSINA & C. S.P.A.

Denominazione Abbreviata:

Sede Legale

Comune (o Stato Estero) della Sede Legale: GENOVA

Frazione (o Comune Estero) della Sede Legale:

C.A.P.: 16100

Provincia: GE

Indirizzo: VIA G.D'ANNUNZIO

Numero Civico: 91

Telefono: 39/010/53961

Fax: 39/010/5396264

E-mail: ucd@messinaline.it

Sede Secondaria

Comune (o Stato Estero) della Sede Secondaria:

Frazione (o Comune Estero) della Sede Secondaria:

C.A.P.:

Provincia:

Indirizzo:

Numero Civico:

Telefono:

Fax:

E-mail: ucd@messinaline.it

ignazio Messina & C. S.p.A.
Via G. D'Annunzio, 91
16121 GENOVA

Quadro RD**RICHIEDENTE - soggetto diverso da persona fisica -****Dati Anagrafici (del rappresentante legale/titolare)**

Codice Fiscale: MSSGNZ65H30D969J

Sesso: M

Cognome: MESSINA

Nome: IGNAZIO

Comune (o Stato Estero) di Nascita: GENOVA

C.A.P.: 16100

Provincia: GE

Data di Nascita: 30/06/1965

Cittadinanza: I

Residenza Anagrafica (del rappresentante legale/titolare)

Comune (o Stato Estero) di Residenza: GENOVA

Frazione (o Comune Estero) di Residenza:

C.A.P.: 16100

Provincia: GE

Indirizzo: VIA QUARTO

Numero Civico: 41

Ignazio Messina & C. S.p.A.
Via G. D'Annunzio, 91 - p. "CO"
16121 GENOVA

Quadro US**USO E SCOPI****SEZIONE 1 - Uso**

Uso: 7 - VARIO

Categoria: 30 - ALTRO

SEZIONE 2 - Scopi

ZD 001

Superficie:

Scopi: 52 - PARCHEGGIO

FIRMA
Messina & C. S.p.A.
via G. d'Annunzio, 91 - P.zza C.
16121 GENOVA

Quadro D**DOCUMENTAZIONE A CORREDO DEL MODELLO DOMANDA**

DOCUMENTO	N. COPIE
Rilievo Planimetrico	1
Elaborato Tecnico	1
COROGRAFIA TERRITORIALE DI INQUADRAMENTO	4
TAVOLA 01 PLANIMETRIA SUPERFICI	4
ALLEGATO 1	4
ALLEGATO 2	4
MODELLO DI DOMANDA D1	1


Ignazio Morabito & C. S.p.A.
Via G. D'Annunzio, 51 - 80138 NAPOLI
16/02/2011

Quadro T		DATI TECNICI										
----------	--	--------------	--	--	--	--	--	--	--	--	--	--

Sezione 1 - PROSPETTO RIEPILOGATIVO DEL RILIEVO PLANIMETRICO

Id Punto	V1	V2	V3											V4	V5	V6	V7	V8	V9
			C1	C2	C3	C4	C5	C6	C7	C8	C9	C10	C11						
1 ZD	001	GB	4917451,855	1490844,123															
2 ZD	001	GB	4917450,893	1490854,091															
3 ZD	001	GB	4917448,694	1490863,912															
4 ZD	001	GB	4917446,08	1490879,445															
5 ZD	001	GB	4917443,764	1490889,22															
6 ZD	001	GB	4917442,419	1490899,295															
7 ZD	001	GB	4917434,241	1490949,623															
8 ZD	001	GB	4917428,854	1490976,825															
9 ZD	001	GB	4917417,842	1491008,343															
10 ZD	001	GB	4917419,353	1491008,871															
11 ZD	001	GB	4917409,533	1491036,976															
12 ZD	001	GB	4917391,638	1491030,822															
13 ZD	001	GB	4917388,255	1491029,092															
14 ZD	001	GB	4917392,837	1491021,094															
15 ZD	001	GB	4917397,507	1491012,351															
16 ZD	001	GB	4917402,15	1490998,614															
17 ZD	001	GB	4917401,42	1490997,539															
18 ZD	001	GB	4917395,798	1490995,571															
19 ZD	001	GB	4917399,928	1490983,183															
20 ZD	001	GB	4917408,97	1490956,414															
21 ZD	001	GB	4917413,89	1490942,431															
22 ZD	001	GB	4917420,327	1490944,623															
23 ZD	001	GB	4917435,8	1490898,721															
24 ZD	001	GB	4917442,667	1490878,004															

Albo Iscrizione	GEOMETRI	Numero Iscrizione	2073
Provincia	GENOVA	Data Rilievo	01/02/16

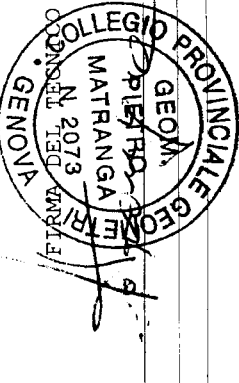

Quadro T	DATI TECNICI
----------	--------------

Sezione 1 - PROSPETTO RIEPILOGATIVO DEL RILIEVO PLANIMETRICO

[illegible]


2073
1/2/11

SECRET

Numero Iscrizione

Numero Iscrizione
Data Rilievo

Albo Iscrizione

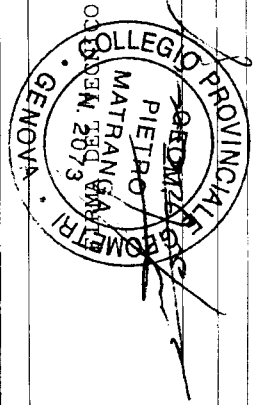Albo Iscritti
Provincia

Quadro T DATI TECNICI


Sezione 2 - PROSPETTO RIEPILOGATIVO DELL'ELABORATO TECNICO

[illegible]

Albo Iscrizione
Provincia

Numero Iscrizione	Data Rilievo
-------------------	--------------



2073

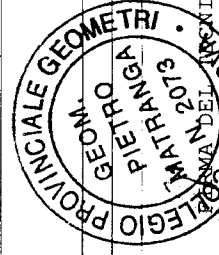

U. GENIE
Rouie

**Sistema Informativo Demanio marittimo
MONOGRAFIA PUNTO GENERICO**

Direzione Marittima:
Capitaneria di Porto:
Agenzia del Territorio: GENOVA
Comune: GENOVA (D969)
Sezione: D SEZ. 4
Foglio: 47
Numero: 31
Sub: 0
Coordinate Punto Generico: E=1491035.59 N=4917400.65

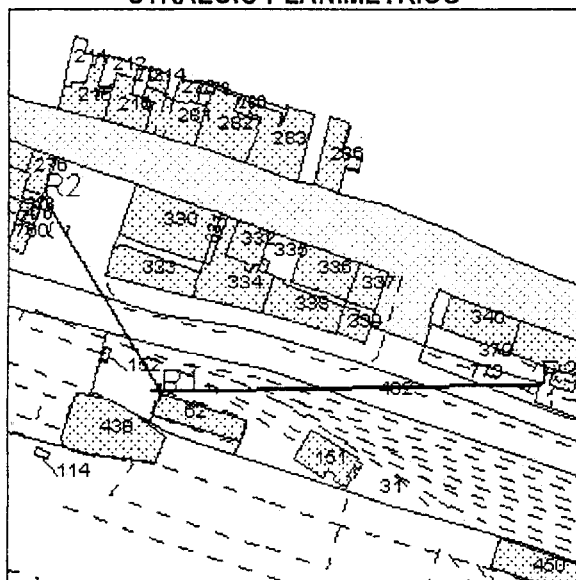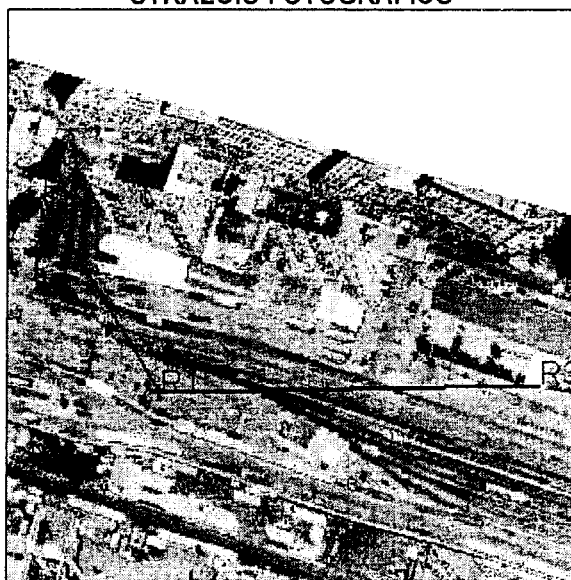STRALCIO PLANIMETRICO**STRALCIO FOTOGRAFICO****RIFERIMENTI**


Id	Descrizione	Distanza (m)	Coordinate (m)
R1	Spigolo O fabbricato p.lla 62 del foglio 47	0.38	E=1491035.73 N=4917400.30
R2	Spigolo SE fabbricato p.lla 276 del foglio 45	103.21	E=1490982.09 N=4917488.91
R3	Punto Certo VD64	172.50	E=1491208.05 N=4917404.59

Data Stampa Monografia: 24/01/2011

Sistema Informativo Demanio marittimo
Amministrazione: Autorità portuale GENOVA
Stralcio Cartografico
Rappresentazioni attive: Demaniale

E = 1490829,172
N = 4917538,606

E = 1491159,168
N = 4917538,606

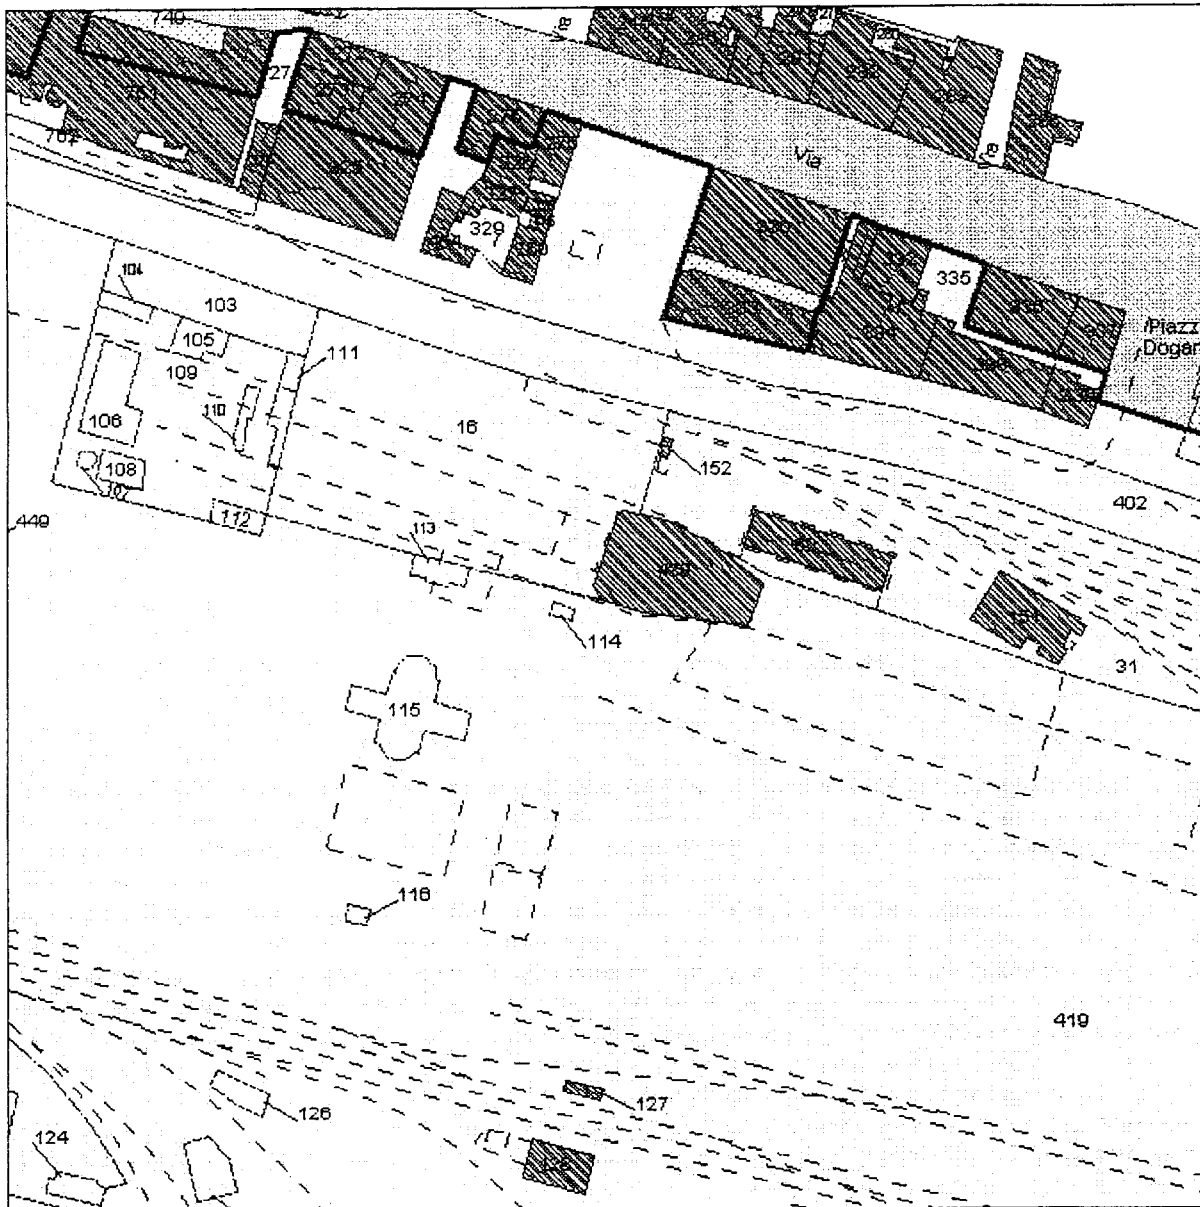

E = 1490829,172
N = 4917208,609

Scala di: 1:2000

E = 1491159,168
N = 4917208,609

DATI CATASTALI

Agenzia del Territorio:	GENOVA
Comune:	GENOVA (D969)
Sezione:	D
Foglio:	47
Allegato:	
Sviluppo:	

A) Compilazione manuale dell'Allegato 1:

Allegato 1

Le misure da riportare in planimetria dovranno essere descritte secondo la seguente **LEGENDA:**

A Aree scoperte (costituito da A1 + A2), mq.: 2792 di cui:

A1 Aree scoperte a terra mq ...2792

A2 Aree scoperte sopraelevate mq

B Area con impianti/opere di facile rimozione (SLA), mq.: di cui:

B1 Sedime mq.....

B2 Area con impianti/opere di facile rimozione (SUN), mq.: di cui:

B3 Sedime mq

C Area con impianti/opere di difficile rimozione (SLA), mq.: di cui:

C1 Sedime mq

C2 Area con impianti/opere di difficile rimozione (SUN), mq.: di cui:

C3 Sedime mq

D Area con pertinenze demaniali (SLA), mq. di cui:

D1 Sedime mq

D2 Area con pertinenze demaniali (SUN), mq. di cui:

D3 Sedime mq

E Aree a terra complessive (A1 + B1 + C1 + D1), mq.: 2792 di cui:

aree scoperte (A1): mq 2792

aree con impianti/opere di facile rimozione (B1): mq.

aree con impianti/opere di difficile rimozione (C1): mq.

area con pertinenze demaniali (D1): mq.....

F Specchio acqueo, mq.: di cui:

occupato da impianti/opere di facile rimozione: mq.....

occupato da impianti/opere di difficile rimozione: mq.....

beni pertinenziali: mq.....

ALLEGATO 2

Data: 08-02-2011

NUMERO L ****

Ignazio Messina & C. S.p.a.

	Riepilogo:		
A	Aree Scoperte	mq.	2.792,00
A1	Aree Scoperte a terra	mq.	2.792,00
A2	Aree Scoperte Sopraelevate	mq.	-
B	Area con impianti di facile rimozione (SLA)	mq.	-
B1	Area con impianti di facile rimozione (sedime)	mq.	-
B2	Area con impianti di facile rimozione (SUN)	mq.	-
B3	Area con impianti di facile rimozione (sedime)	mq.	-
C	Area con impianti di difficile rimozione (SLA)	mq.	-
C1	Area con impianti di difficile rimozione (sedime)	mq.	-
C2	Area con impianti di difficile rimozione (SUN)	mq.	-
C3	Area con impianti di difficile rimozione (sedime)	mq.	-
D	Aree con pertinenze demaniali (SLA)	mq.	-
D1	Aree con pertinenze demaniali (sedime)	mq.	-
D2	Aree con pertinenze demaniali (SUN)	mq.	-
D3	Aree con pertinenze demaniali (sedime)	mq.	-
E	Aree a terra complessive	mq.	2.792,00

F	Specchio acqueo	mq.	-
	occupato da OFR (SLA)	mq.	-
	occupato da ODR (SLA)	mq.	-
	beni pertinenziali (SLA)	mq.	-

A1	Aree Scoperte a terra	mq.	2792	di cui :	Area a parcheggio	mq.	2.792,00	ZD 001
A2	Aree Scoperte Sopraelevate	mq.	0	di cui :		mq.		
B	Area con impianti di facile rimozione (SLA)	mq.	0	di cui :		mq.		
B2	Area con impianti di facile rimozione (SUN)	mq.	0	di cui :		mq.		
C	Area con impianti di difficile rimozione (SLA)	mq.	0	di cui :		mq.		
C2	Area con impianti di difficile rimozione (SUN)	mq.	0	di cui :		mq.		
D	Aree con pertinenze demaniali (SLA)	mq.	0	di cui :		mq.		
D2	Aree con pertinenze demaniali (SUN)	mq.	0	di cui :		mq.		

VOLUME AL DI SOPRA DI M 2,70 DAL PIANO DI CALPESTIO

Aree con pertinenze demaniali:

Piano Terra (sedime) mc. -

Piano Interrato mc. -

Totale volume al di sopra di m 2,70 dal piano di calpestio aree con pertinenze demaniali mc. -

Area con impianti di facile rimozione:


Piano Terra (sedime) mc. -

Totale volume al di sopra di m 2,70 dal piano di calpestio aree con impianti di facile rimozione mc. -

Area con impianti di difficile rimozione:

Piano Terra (sedime) mc. -

Totale volume al di sopra di m 2,70 dal piano di calpestio aree con impianti di difficile rimozione mc. -

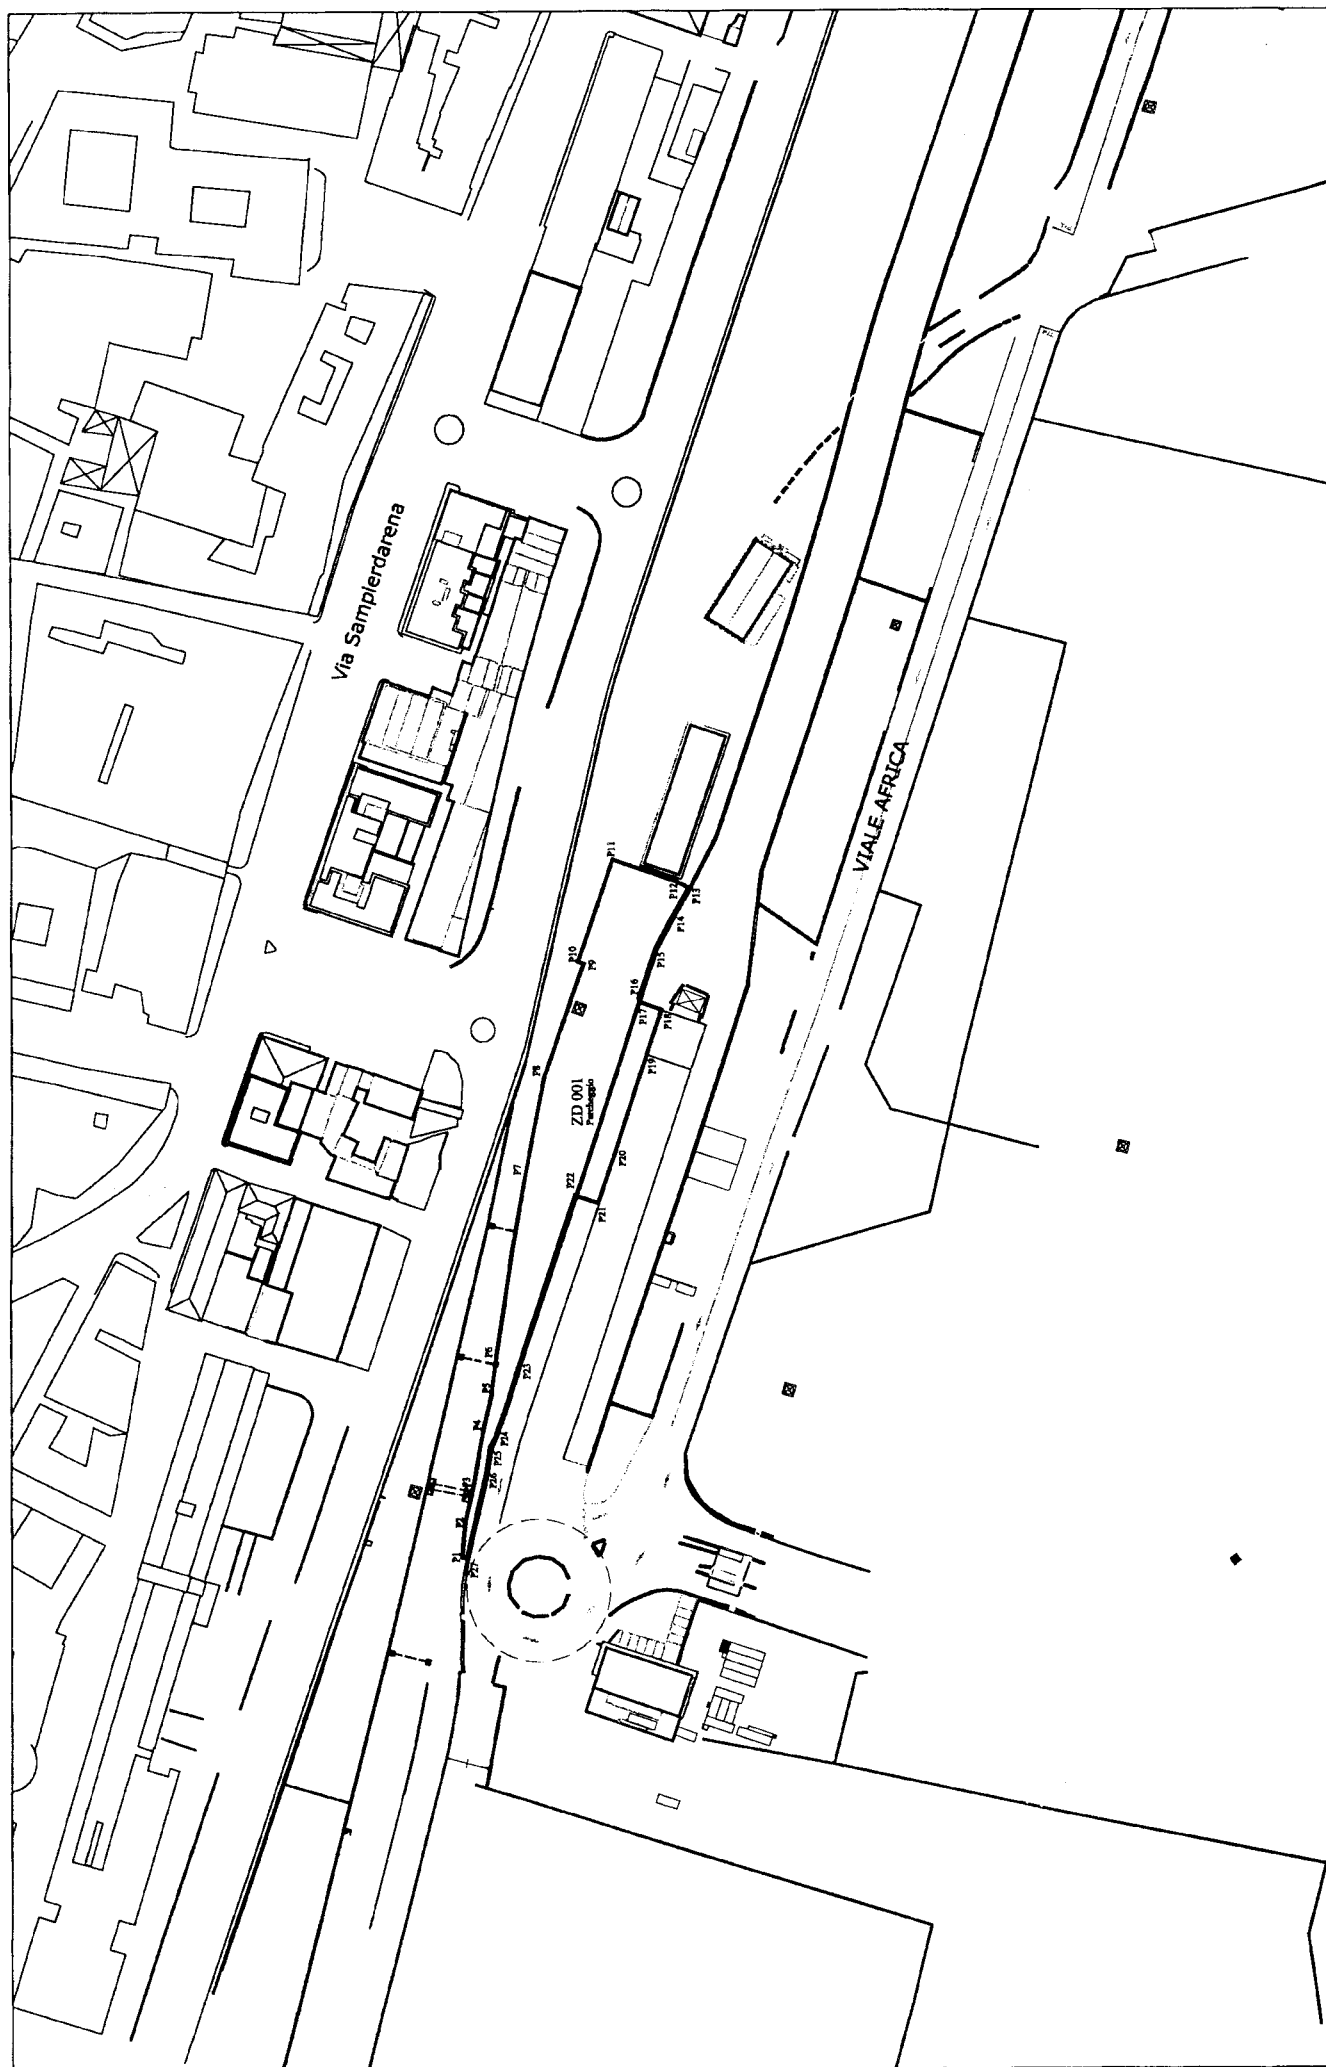

Corografia territoriale di riferimento - Scala 1:2000

LEGENDA	
A	Area scoperte (A + A ₁) MQ. 2792 di cui:
A ₁	Area scoperte a terra MQ. 2792
A ₂	Area scoperta sopraelevata MQ. 0
B	Area con impianti di facile rimozione (SLA) MQ. 0 di cui:
B ₁	Sedime MQ. 0
B ₂	Area con impianti di facile rimozione (SUN) MQ. 0 di cui:
B ₃	Sedime MQ. 0
1) area con impianti di facile rimozione MC. 0 di cui:	
2) al di sopra di m 2,70 dal piano di campagna MC. 0, al di sotto di m 2,70 dal piano di campagna MC. 0	
3) al di sopra di m 2,70 dal piano di calpestio MC. 0	
C	Area con impianti di difficile rimozione (SLA) MQ. 0 di cui:
C ₁	Sedime MQ. 0
C ₂	Area con impianti di difficile rimozione (SUN) MQ. 0 di cui:
C ₃	Sedime MQ. 0
1) area con impianti di difficile rimozione MC. 0 di cui:	
2) al di sopra di m 2,70 dal piano di campagna MC. 0, al di sotto di m 2,70 dal piano di campagna MC. 0	
3) al di sopra di m 2,70 dal piano di calpestio MC. 0	
D	Area con pertinenze demaniali (SLA) MQ. 0 di cui:
D ₁	Sedime MQ. 0
D ₂	Area con pertinenze demaniali (SUN) MQ. 0 di cui:
D ₃	Sedime MQ. 0
1) area con pertinenze demaniali MC. 0 di cui:	
2) al di sopra di m2,70 dal piano di campagna MC. 0, al di sotto di m2,70 dal piano di campagna MC. 0	
3) al di sopra di m 2,70 dal piano di calpestio MC. 0	
E	Area a terra complessive (A + B + C + D) MQ. 2792 di cui:
E ₁	Area scoperte (A) MQ. 2792
E ₂	Area con impianti di facile rimozione (B) MQ. 0
E ₃	Area con impianti di difficile rimozione (C) MQ. 0
E ₄	Area con pertinenze demaniali (D) MQ. 0
F	Specchio acquedotto MQ. 0 di cui:
F ₁	occupato da impianti di facile rimozione MQ. 0
F ₂	occupato da impianti di difficile rimozione MQ. 0
F ₃	beni pertinenziali MQ. 0
INDICAZIONE ATTREZZATURE SPECIFICHE (se):	

Richiedente:



Ignazio Messina & C. S.p.A.
COMPAGNIA DI NAVIGAZIONE
dal 1921

Via G. D'Annunzio, 91 16121 - GENOVA
REG. IMPRESE GENOVA - C.F. e P.Iva N. 02210270100 - R.E.A. GE n. 255823

Timbro:

Ignazio Messina & C. S.p.A.
Via G. D'Annunzio, 91 - 16121 GENOVA
C.F. e P.Iva N. 02210270100

Localizzazione:

**Genova
Viale Africa - Genova Porto**

Data: 08-02-2011

File: 01conc mes

Scala: 1:500

Oggetto della tavola:

**Elaborato tecnico per richiesta area in concessione
Planimetria dell'area uso parcheggio e calcolo superficie**

Tavola:

01


Progettista:


Geom. Pietro Matranga

Via G.D'Annunzio 91 - 16121 Genova

C.F. MTRPTR54C12G2730

Timbro:

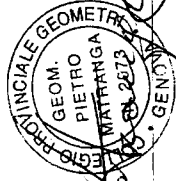

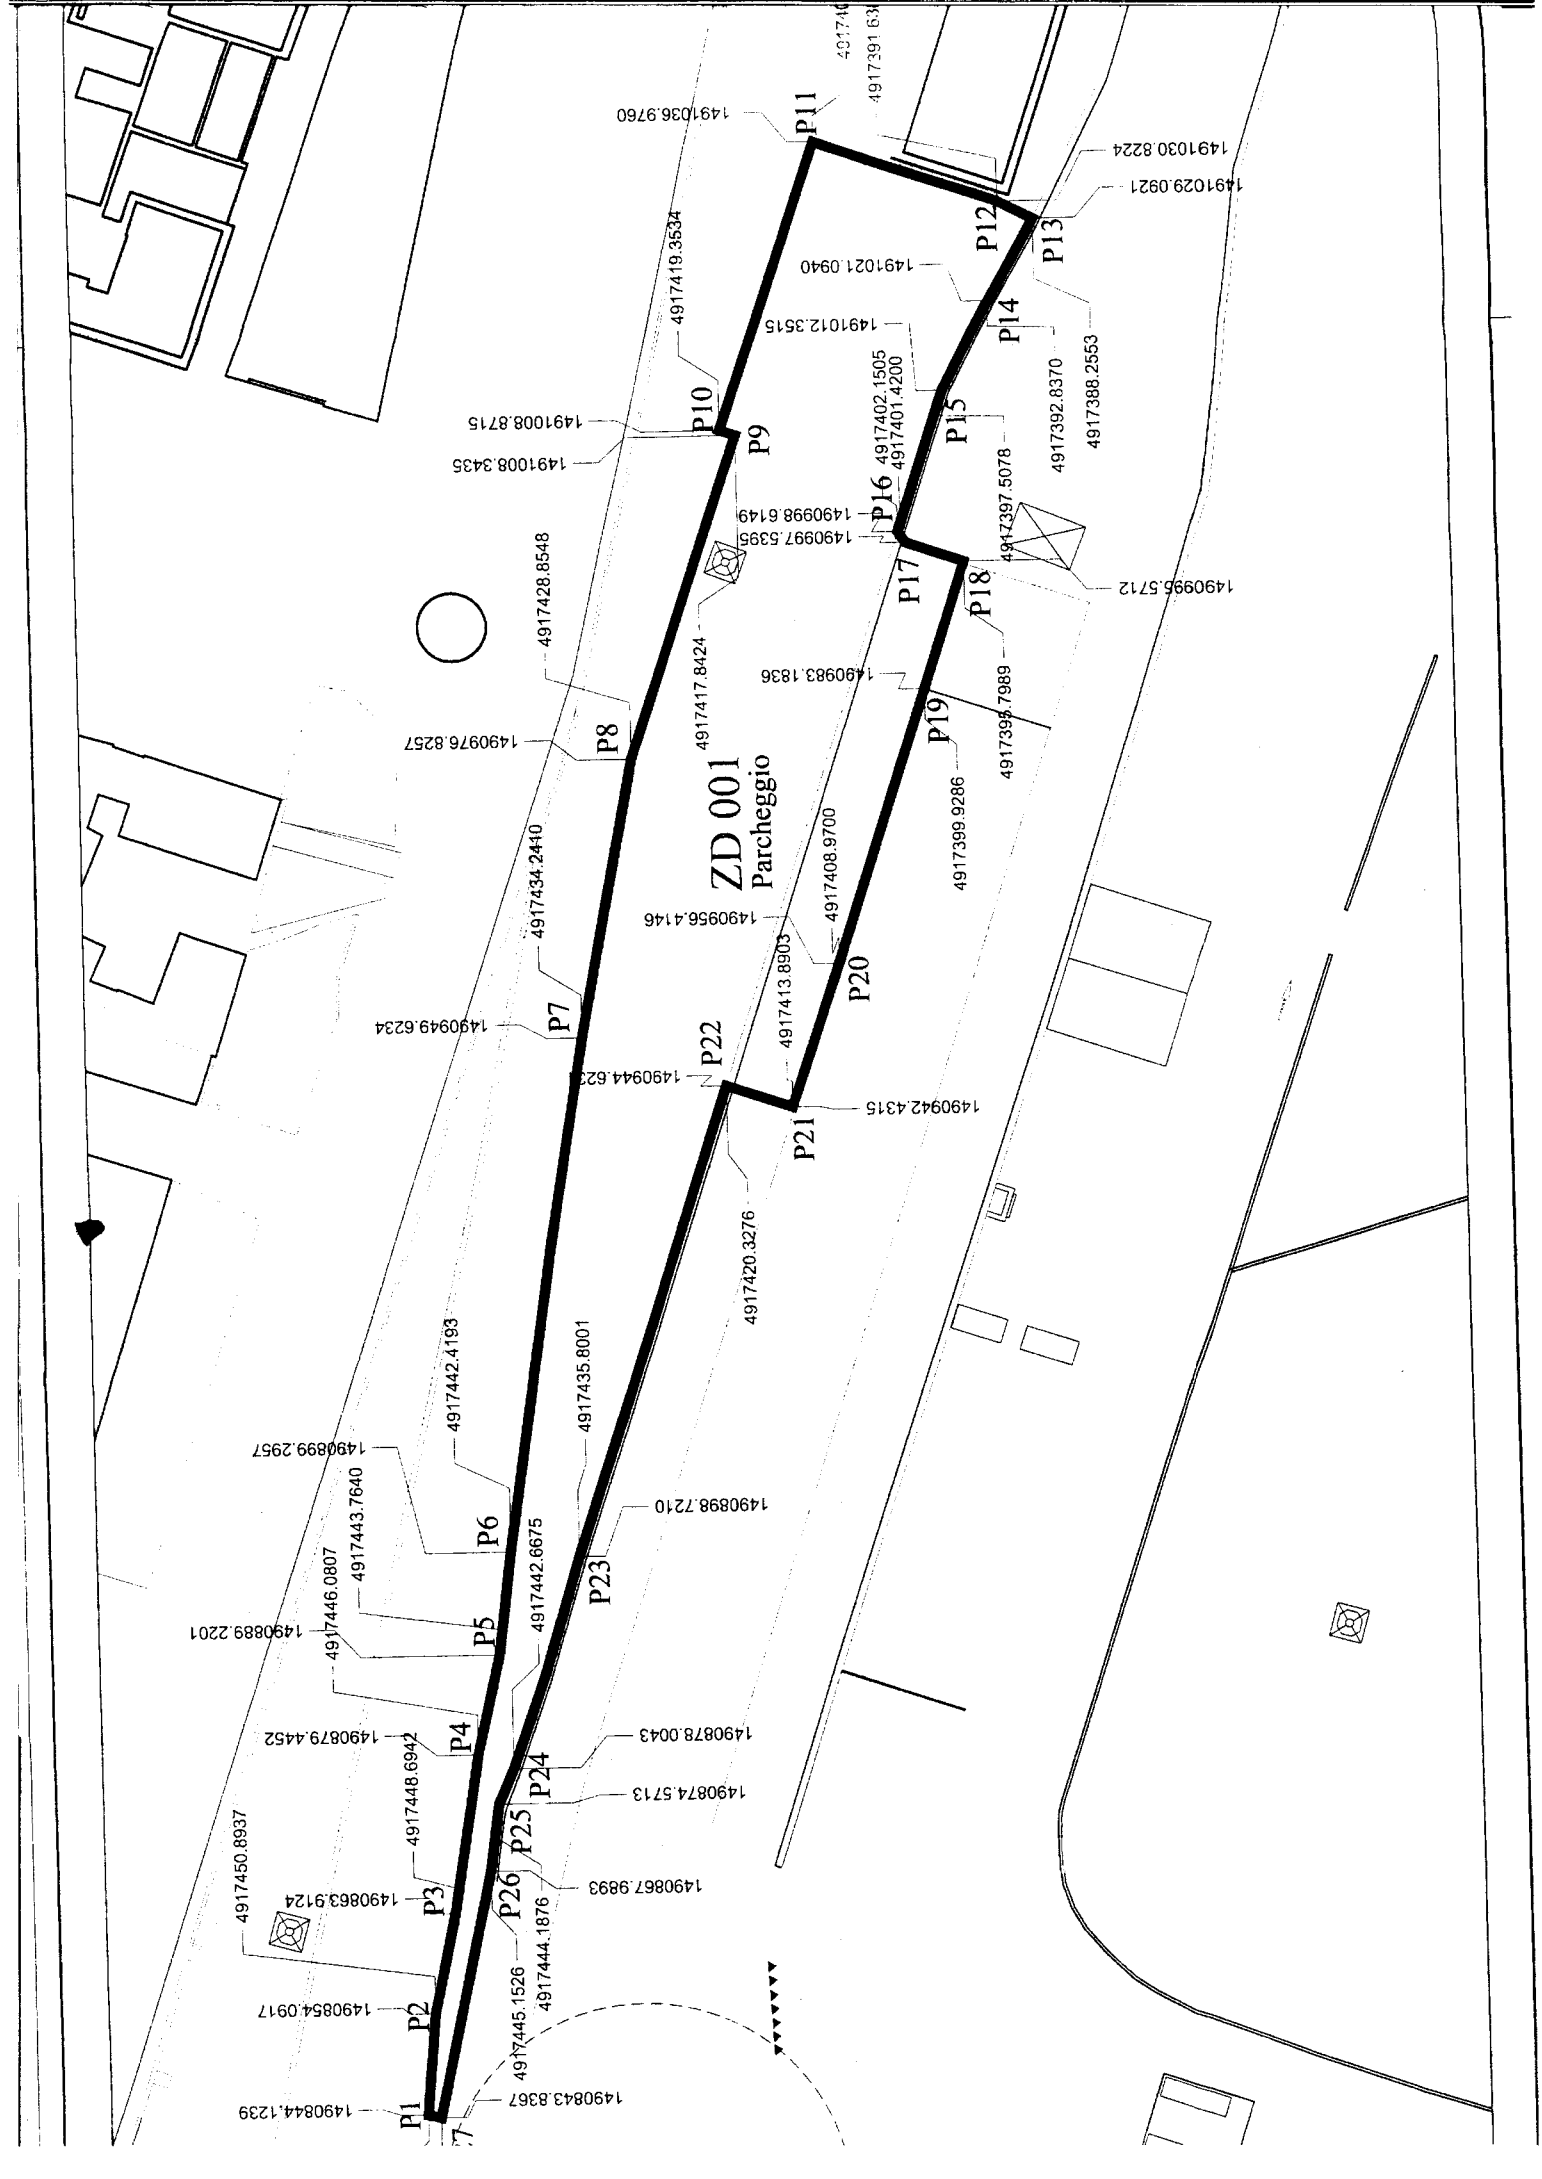


**MARINA
FIERA
GENOVA**

10/13

Genova, 8 Febbraio 2011

AUTORITÀ PORTUALE DI GENOVA	
Ufficio Competente: DEM Genova	
Prot.N. 4173 /A del 16/02/2011	
	
N.	TEC
UFF. DEM	PSUscopia ANEXAN/SG

Spett.le

Autorità Portuale di Genova

Alla c.a. del Dott. Marco Sanguineri

Palazzo San Giorgio

Via della Mercanzia 2

16123 Genova

Raccomandata A.R.

Anticipata via FAX

010 2412396

Oggetto: Istanza di concessione demaniale marittima da assentire mediante licenza per l'utilizzo temporaneo della Nuova Darsena Nautica nell'ambito del Quartiere Fieristico nel periodo 01/05/2011-12/09/2011.

Marina Fiera S.p.A. corrente in Genova Piazzale J.F. Kennedy 1, in persona del suo Presidente Dott. Paolo Lombardi

premessi che

- 1) Fiera di Genova S.p.A. ha formulato istanza di concessione pluriennale per l'utilizzo della Nuova Darsena Nautica attraverso documento prot. AD/5750 del 3 Agosto 2007, istanza ribadita con documento prot. SD/5250 del 5 Agosto 2009.
- 2) Fiera di Genova S.p.A. ha continuativamente richiesto l'assentimento in concessione per licenza per l'utilizzo in via temporanea e contingente dell'intera Nuova Darsena Nautica, come da ultima prot. TQ/3235 del 30 Luglio 2010 per il periodo dal 28/10/2010 al 12/09/2011.
- 3) Autorità Portuale di Genova ha rilasciato licenza Arch. 2772, Reg. n 358, Rep. n 6389 in capo a Fiera di Genova S.p.A. per l'utilizzo in via temporanea e contingente dell'intera Nuova Darsena Nautica per il periodo dal 29/10/2010 al 30/04/2011.
- 4) Attraverso documento prot. TQ/7619 del 10/12/2010 Fiera di Genova S.p.A. ha rinunciato al godimento della concessione Arch. 2772, Reg. n 358, Rep. n 6389 a patto che la stessa fosse rilasciata in capo alla società Marina Fiera S.p.A. ai sensi e per gli effetti dell'art. 46 C.N.
- 5) Autorità Portuale di Genova, visto l'esito dell'istanza di subingresso ex art. 46 C.N. Prot. N. 2170 del 31/01/2011, procedimento amministrativo Prot. 25179 del 22/10/2010, ha rilasciato concessione demaniale marittima in capo a Marina Fiera S.p.A. per il periodo dal 01/02/2011 al 30/04/2011.
- 6) Fiera di Genova S.p.A. e Marina Fiera S.p.A. hanno chiesto, con documento prot. DAPC/387 del 18 Gennaio 2011, che Autorità Portuale di Genova, nelle more delle sue definizioni e comunque nelle more di ogni altro profilo e/o adempimento, prenda atto del subingresso di Marina Fiera S.p.A. nelle istanze (e nelle situazioni giuridiche) di Fiera di Genova S.p.A.

Marina Fiera S.p.A.

P.le J.F. Kennedy 1 • 16129 Genova • Italia • T +39 010.5391.1 • F +39 010.5391.270
 mail: marinafiera@legalmail.it • Cap. Soc. euro 200.000,00 • R.E.A. Genova 450951
 Cod. Fisc. e P. IVA Registro Imprese Genova 01991100999

MARINA
FIERA
GENOVA

Tutto ciò premesso

Marina Fiera S.p.A. chiede con la presente il rinnovo della concessione demaniale marittima per l'utilizzo in via temporanea e contingente dell'intera Nuova Darsena Nautica, di cui alla planimetria costituente ALLEGATO A, a partire dal 01 maggio 2011 fino al 12 Settembre 2011, concessione finalizzata all'ormeggio di imbarcazioni/navi da diporto, alle attività commerciali e non collegate alla nautica, ivi ricompresi i servizi connessi.

non pervenuta
Nel rimanere a disposizione per eventuali chiarimenti e in attesa di Vostre comunicazioni, ringraziamo per l'attenzione e porgiamo distinti saluti.

Marina Fiera S.p.A.
Il Presidente
(Dott. Paolo Lombardi)

Paolo Lombardi

c.c. DAPC/DPS

[Signature]

MESS ENGINEERING

S.R.L. - Via al Molo Giano - 16126 Genova Italia
Tel. +39 010 252662 - Telefax +39 010 252663
www.messeng.com - email: info@messeng.com

Cod. fisc. E Part. I.V.A. 03469760106

Cap. Soc. € 26.000,00

CCIAA Genova n. 0347544

Trib. GE n. 60681 - fasc. 78951

Mecc. GE 022788



Genova 11.05.2010

AUTORITA' PORTUALE DI GENOVA
PROTOCOLLO CENTRALE

Ufficio Competente: **DEM** Genova

Prot.N. **12029** /A del 18/05/2010

N. **05123/GE/bu** Off.

Copia
DEN
TEC
PSU
ANBLA

Rif. 05123/GE/bu

RACCOMANDATA A MANO

Spett.le

AUTORITA' PORTUALE DI GENOVA

Direzione Gestione del Territorio

Servizi Atti Autoritativi e Demanio

Via della Mercanzia 2

16123 Genova

Oggetto: Richiesta di ampliamento licenza Arch. N. 1697

La società Mess Engineering s.r.l., titolare della licenza in oggetto modificata con Licenza Suppletiva n. 87 del 19.03.2010, chiede di poter usufruire dei locali situati al secondo piano dello stesso stabile già occupati dalla Olivari Navalmeccanica per i seguenti scopi:

- Ampliamento ufficio ricerca e sviluppo
- Ufficio progetti in sinergia con TE.COM. Eurolux s.r.l.
- Esposizione e prova di prodotti e sistemi
- Spogliatoio e piccola dinette (al posto dei servizi igienici)

Contestualmente chiediamo l'ampliamento delle aree esterne non soggette a concessione e adiacenti alle aree in uso.

La richiesta di maggiori spazi è determinata dalla necessità di stoccaggio di cavi in bobina e di parcheggi per i mezzi aziendali (n. 5 autocarri e n. 1 autovettura) e del personale dipendente.

La Mess Engineering s.r.l. è disponibile ad accettare locali ed aree nello stato attuale, accollandosi tutti gli oneri di adattamento.

Informiamo che l'azienda a fine 2008 aveva 13 dipendenti e attualmente occupa in modo continuativo 19 unità oltre ad aver acquisito nel 2009 la società TE.COM Eurolux s.r.l. anch'essa cresciuta nell'ultimo anno da 4 a 9 impiegati.

Certi del Vs. interessamento, restiamo in attesa di un Vs. riscontro.

Distinti saluti.

MESS ENGINEERING S.R.L.
L'AMMINISTRATORE UNICO
[Firma]

Sogenai

RACCOMANDATA

Spett.
AUTORITA' PORTUALE DI GENOVA
Direzione gestione del territorio
Servizio Atti Autoritativi e Demanio
Ufficio Licenze Demaniali
e Riparazioni Navali
Palazzo S. Giorgio Via della Mercanzia, 2
16123 GENOVA

Sogenai S.p.A.
Sede legale
Via al Molo Giano
16128 Genova
P.IVA 00841270101
CF 00841270101
c.s. 600.000,00 i.v.
R.E.A. 226961

Ns. Rif. GLDC/av 166

Genova, 26 Maggio 2010

Oggetto: Procedimento amministrativo prot. N. 7447 del 14.04.09
Istanza di concessione demaniale marittima per locali siti nell'edificio
ex "Telematica" di via al Molo Giano


Direzione e stabilimento
Via al Molo Giano
16128 Genova
T. +39 010 2543514
F. +39 010 2544892

Seguito Vs. lettera raccomandata DEM Prot. N. 12331 del 19/05/10, con la presente,
confermiamo il nostro interesse per l'ampliamento della concessione in oggetto

Cordiali saluti


SOGENAI S.p.A.

Stabilimento di carpenteria
Via dell'Artigianato, 17
31050 Morgano (TV)
T. +39 0422 839082
F. +39 0422 838980

AUTORITA' PORTUALE DI GENOVA	
PROTOCOLLO CENTRALE	
Ufficio Competente: DEM Genova	
Prot. N. 13364 /A del 31/05/2010	
	
N.	
UFF. DEH	Copia TEC

PSU
ATTUAL

Ufficio Monfalcone
Via Cosulich, 141
34074 Monfalcone(GO)
T. +39 0481 482222
F. +39 0481 482222

AUTORITA' PORTUALE DI GENOVA	
PROTOCOLLO CENTRALE	
Ufficio Competente: DEM Genova	
Prot.N. 6220 /A del 26/03/2009	
	
N.	
Uff. DEM	Copia TEE

Spett.
AUTORITA' PORTUALE di GENOVA
Palazzo S. Giorgio
Via della Mercanzia, 2
16124 GENOVA
c.a.: Sig. Rossi

RACCOMANDATA A.R.

PSVIL / ATIBLAV

Ns. Rif. GLDC/av 147

Genova, 24/03/09

Sogenai s.r.l.
Sede legale
Via al Molo Giano
16128 Genova
P.IVA 00841270101
CF 00841270101
c.s. 100.000,00 i.v.
R.E.A. 226961

Oggetto: Concessione N. 915 del Registro Concessioni- N. 5340 del Repertorio

Facciamo seguito alla Concessione demaniale in oggetto per la quale Vi ringraziamo nuovamente, confermando che, dopo aver accettato la riduzione di circa 200 mt. a suo tempo propostaci, siamo a chiederVi l'estensione di pari entità come da piantina allegata, nella ex aree Olivari adiacenti.

Direzione e stabilimento
Via al Molo Giano
16128 Genova
T. +39 010 2543514
F. +39 010 2544892

Vi preghiamo prendere nota che tali spazi, come già a suo tempo ampiamente segnalato con ns. lettera del 10/01/07, sono necessari al continuo sviluppo della nostra Società nell'ambito delle costruzioni e riparazioni navali a Genova.

Vi ringraziamo anticipatamente e con l'occasione, porgiamo

Stabilimento di carpenteria
Via dell'Artigianato, 17
31050 Morgano (TV)
T. +39 0422 839082
F. +39 0422 838980



Distinti saluti


SOGENAI s.r.l.

Uffici progettazione carpenteria
Via Botticelli, 11b
30038 Spinea (VE)
T. +39 041 5413435
F. +39 041 5086413

Ufficio Monfalcone
Via Cosulich, 141
34074 Monfalcone(GO)
T. +39 0481 482222
F. +39 0481 482222



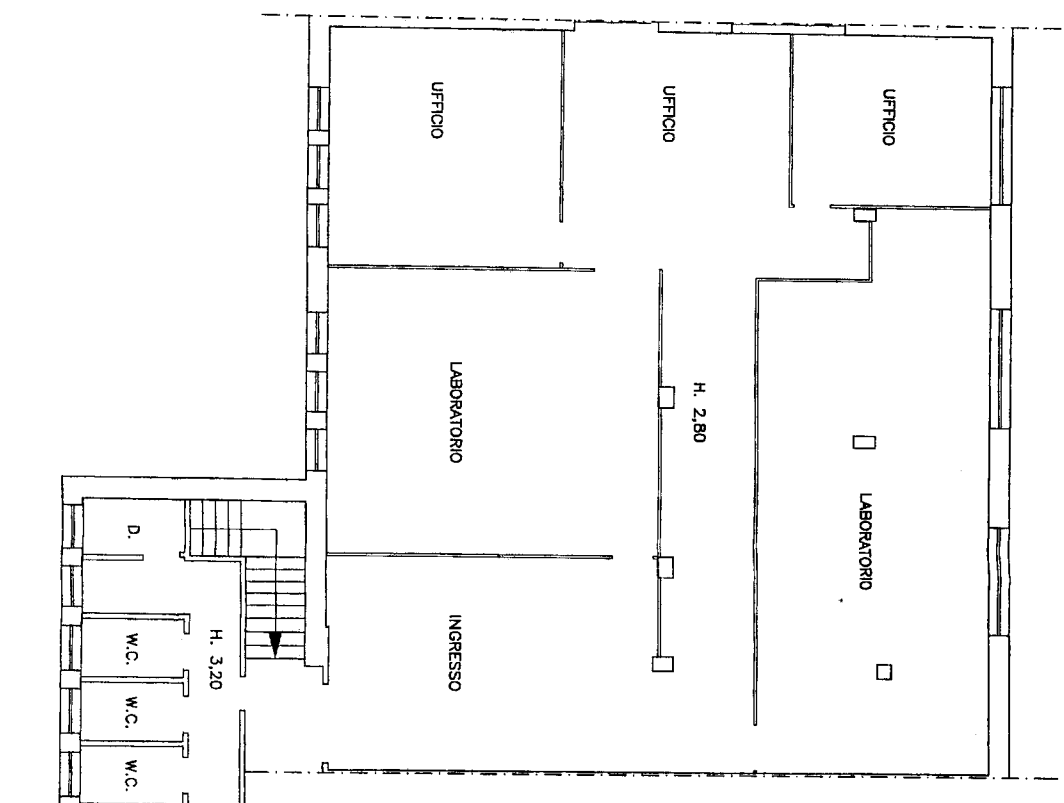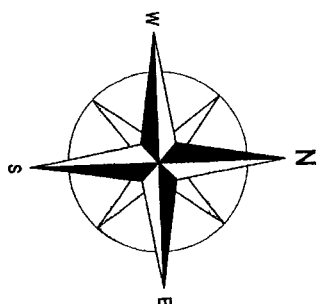

PIANO SECONDO

Sup. coperta mq. 203



Costruzione estintori d'incendio - Impianti fissi
Cariche per estintori
Manichette
Raccordi UNI e STORZ
Materiali di sicurezza

ESTINTORI
APPROVATI: MINISTERO DEGLI INTERNI E
MINISTERO DELLA MARINA MERCANTILE

OMOLOGATI: R.I.N.a. MED



UFFICI:
16123 GENOVA - PIAZZA RABETTA, 2
TEL. 010 . 246.92.21 (3 LINEE R.A.)
TELEFAX 010 . 246.88.06
CASSELLA POSTALE N. 976

OFFICINA PORTO:
16128 GENOVA - VIA MOLO GIANO
TEL. 010 . 246.12.12

CCIAA GENOVA 108430 - C/c P. 19908109
REGISTRO IMPRESE GENOVA 16146
CAPITALE SOCIALE € 99.000,00 I.V.
PARTITA IVA - CODICE FISCALE 00434080107

TEL. 010 2468.921 (3 LINEE r.a.)

FAX. 010 2468.806

E-MAIL: vampa@vampa.it

GENOVA : 24/05/10

SPETT.: AUTORITY PORTUALE DI GENOVA C.A. : DIREZIONE GESTIONE DEL TERRITORIO - DEMANIO

OGG. : ISTANZA DI CONCESSIONE DEMANIALE MARITTIMA - LOCALI SITI EX "TELEMATICA"


In riferimento alla ns. istanza del 21/11/2008, alla Vs. 229927/P DEL 27/11/2008 ed alla Vs. 12330/P del 19/05/2010, con la presente Vi confermiamo il perdurare del ns. interesse ad ottenere in concessione detti locali.

Premesso quanto sopra, rimanendo in attesa di un Vs. riscontro, porgo

Cordiali Saluti

Valter Barbieri/Vampa Srl

VAMPA S.R.L.
Piazza Rabetta, 2 - 16123 Genova
Tel. 0102468921 - Fax 0102468806
Partita IVA: 00434080107

AUTORITY PORTUALE DI GENOVA	
PROTOCOLLO CENTRALE	
Ufficio Competente: DEM Genova	
Prot.N. 12978 /A del 26/05/2010	
N. 	
DEM	Copia



Costruzione estintori d'incendio - impianti fissi
Cariche per estintori
Manichette
Raccorderia UNI e STORZ
Materiali di sicurezza

ESTINTORI
APPROVATI: MINISTERO DEGLI INTERNI E
MINISTERO DELLA MARINA MERCANTILE

OMOLOGATI: R.I.Na. MED



UFFICI :
16123 GENOVA - PIAZZA RABETTA, 2
TEL. 010 . 246.89.21 (3 LINEE R.A.)
TELEFAX 010 . 246.89.06
CASIELLA POSTALE N. 976

OFFICINA PORTO :
16126 GENOVA - VIA MOLO GIANO
TEL. 010 . 246.12.12

CGIA GENOVA 108430 - C/c P. 19008169
REGISTRO IMPRESE GENOVA 16145
CAPITALE SOCIALE € 99.000,00 i.v.
PARTITA IVA - CODICE FISCALE 00434080167

TEL. 010 2468.921 (3 LINEE r.a.) FAX. 010 2468.806 E-MAIL: vampa@vampa.it

GENOVA : 21/11/07

SPETT.: AUTORITA' PORTUALE DI GENOVA C.A. : DIREZIONE GESTIONE DEL TERRITORIO - DEMANIO

OGG. : RICHIESTA CONCESSIONE LOCALI AD USO UFFICIO -2° PIANO EX SISTEMI TELEMATICI - EX OLIVARI

La sottoscritta Vampa Srl, operante dal 1948 nell' area industriale del Porto di Genova, oggi esercita la propria attività nel settore della costruzione e manutenzione di impianti antincendio ed estintori destinati specificatamente al settore navale.

Come a Voi noto, Vampa Srl da diversi anni - ed anche per il corrente anno 2008 - è titolare di licenza d'impresa del ramo industriale (licenza di esercizio cat. "E"), svolgendo infatti gran parte della propria attività nell' ambito del comparto industriale del porto, effettuando lavori di costruzione, manutenzione, ricollauda, adeguamento, degli impianti antincendio ed estintori commissionati direttamente dall' armamento e/o da cantieri navali.

Tenuto conto che:

Vampa Srl oggi è titolare di una concessione demaniale di 391 Mq. di cui 251 Mq. di aree coperte (su due piani) e 140 Mq. scoperte, gli spazi a nostra disposizione risultano essere decisamente insufficienti rispetto alle prospettive di crescita della società. L' ubicazione dell' attuale insediamento in Via al Molo Giano rende impossibile l' ampliamento.

Vampa Srl ha presentato le seguenti formali domande:

In data 04/04/2007 per la concessione di un modulo dei costruendi capannoni nell' area di levante.

In data 03/05/2007 per la concessione dei locali al piano terreno dell' edificio ex Sistemi Telematici, per altro con esito negativo per destinazione locali ad altri usi

In data 09/11/2007 per la concessione dei locali ex Lagomarsino Anielli ed ex Mortola, per altro confinanti ai locali di cui alla ns. concessione

Premesso quanto sopra, richiediamo a codesta Autorità Portuale la concessione BIENNALE, dal 01/01/2009, i locali siti al secondo piano dell' edificio ex Sistemi Telematici (ex Olivari) da adibire ad uffici.

Vi richiediamo pertanto di voler valutare con particolare attenzione la nostra richiesta, e restando a Vostra disposizione per eventuali chiarimenti od integrazioni alla presente istanza, porgiamo distinti saluti.

Valter Barbieri/Vampa Srl

Ufficio Competente: DEM Genova	
Prot.N. 22758 /A del 24/11/2008	
N.	
UN	TEC
PSUIC	

PIANO SECONDO LEVANTE

