

Provv. n. \_\_\_\_\_  
del \_\_\_\_/\_\_\_\_/\_\_\_\_  
rilasciato a \_\_\_\_\_

validità dal \_\_\_\_/\_\_\_\_/\_\_\_\_  
al \_\_\_\_/\_\_\_\_/\_\_\_\_

Provv. n. \_\_\_\_\_  
del \_\_\_\_/\_\_\_\_/\_\_\_\_  
rilasciato a \_\_\_\_\_

validità dal \_\_\_\_/\_\_\_\_/\_\_\_\_  
al \_\_\_\_/\_\_\_\_/\_\_\_\_

Provv. n. \_\_\_\_\_  
del \_\_\_\_/\_\_\_\_/\_\_\_\_  
rilasciato a \_\_\_\_\_

validità dal \_\_\_\_/\_\_\_\_/\_\_\_\_  
al \_\_\_\_/\_\_\_\_/\_\_\_\_

Provv. n. \_\_\_\_\_  
del \_\_\_\_/\_\_\_\_/\_\_\_\_  
rilasciato a \_\_\_\_\_

validità dal \_\_\_\_/\_\_\_\_/\_\_\_\_  
al \_\_\_\_/\_\_\_\_/\_\_\_\_


Provv. n. \_\_\_\_\_  
del \_\_\_\_/\_\_\_\_/\_\_\_\_  
rilasciato a \_\_\_\_\_

validità dal \_\_\_\_/\_\_\_\_/\_\_\_\_  
al \_\_\_\_/\_\_\_\_/\_\_\_\_

Provv. n. \_\_\_\_\_  
del \_\_\_\_/\_\_\_\_/\_\_\_\_  
rilasciato a \_\_\_\_\_

validità dal \_\_\_\_/\_\_\_\_/\_\_\_\_  
al \_\_\_\_/\_\_\_\_/\_\_\_\_

		SUPERFICIE	OPZIONE STALLI (4,5X2,7)	OPZIONE STALLI (13X2,75)
FO	A	9594,94	252	84
SCN	A	1655,71	132	44

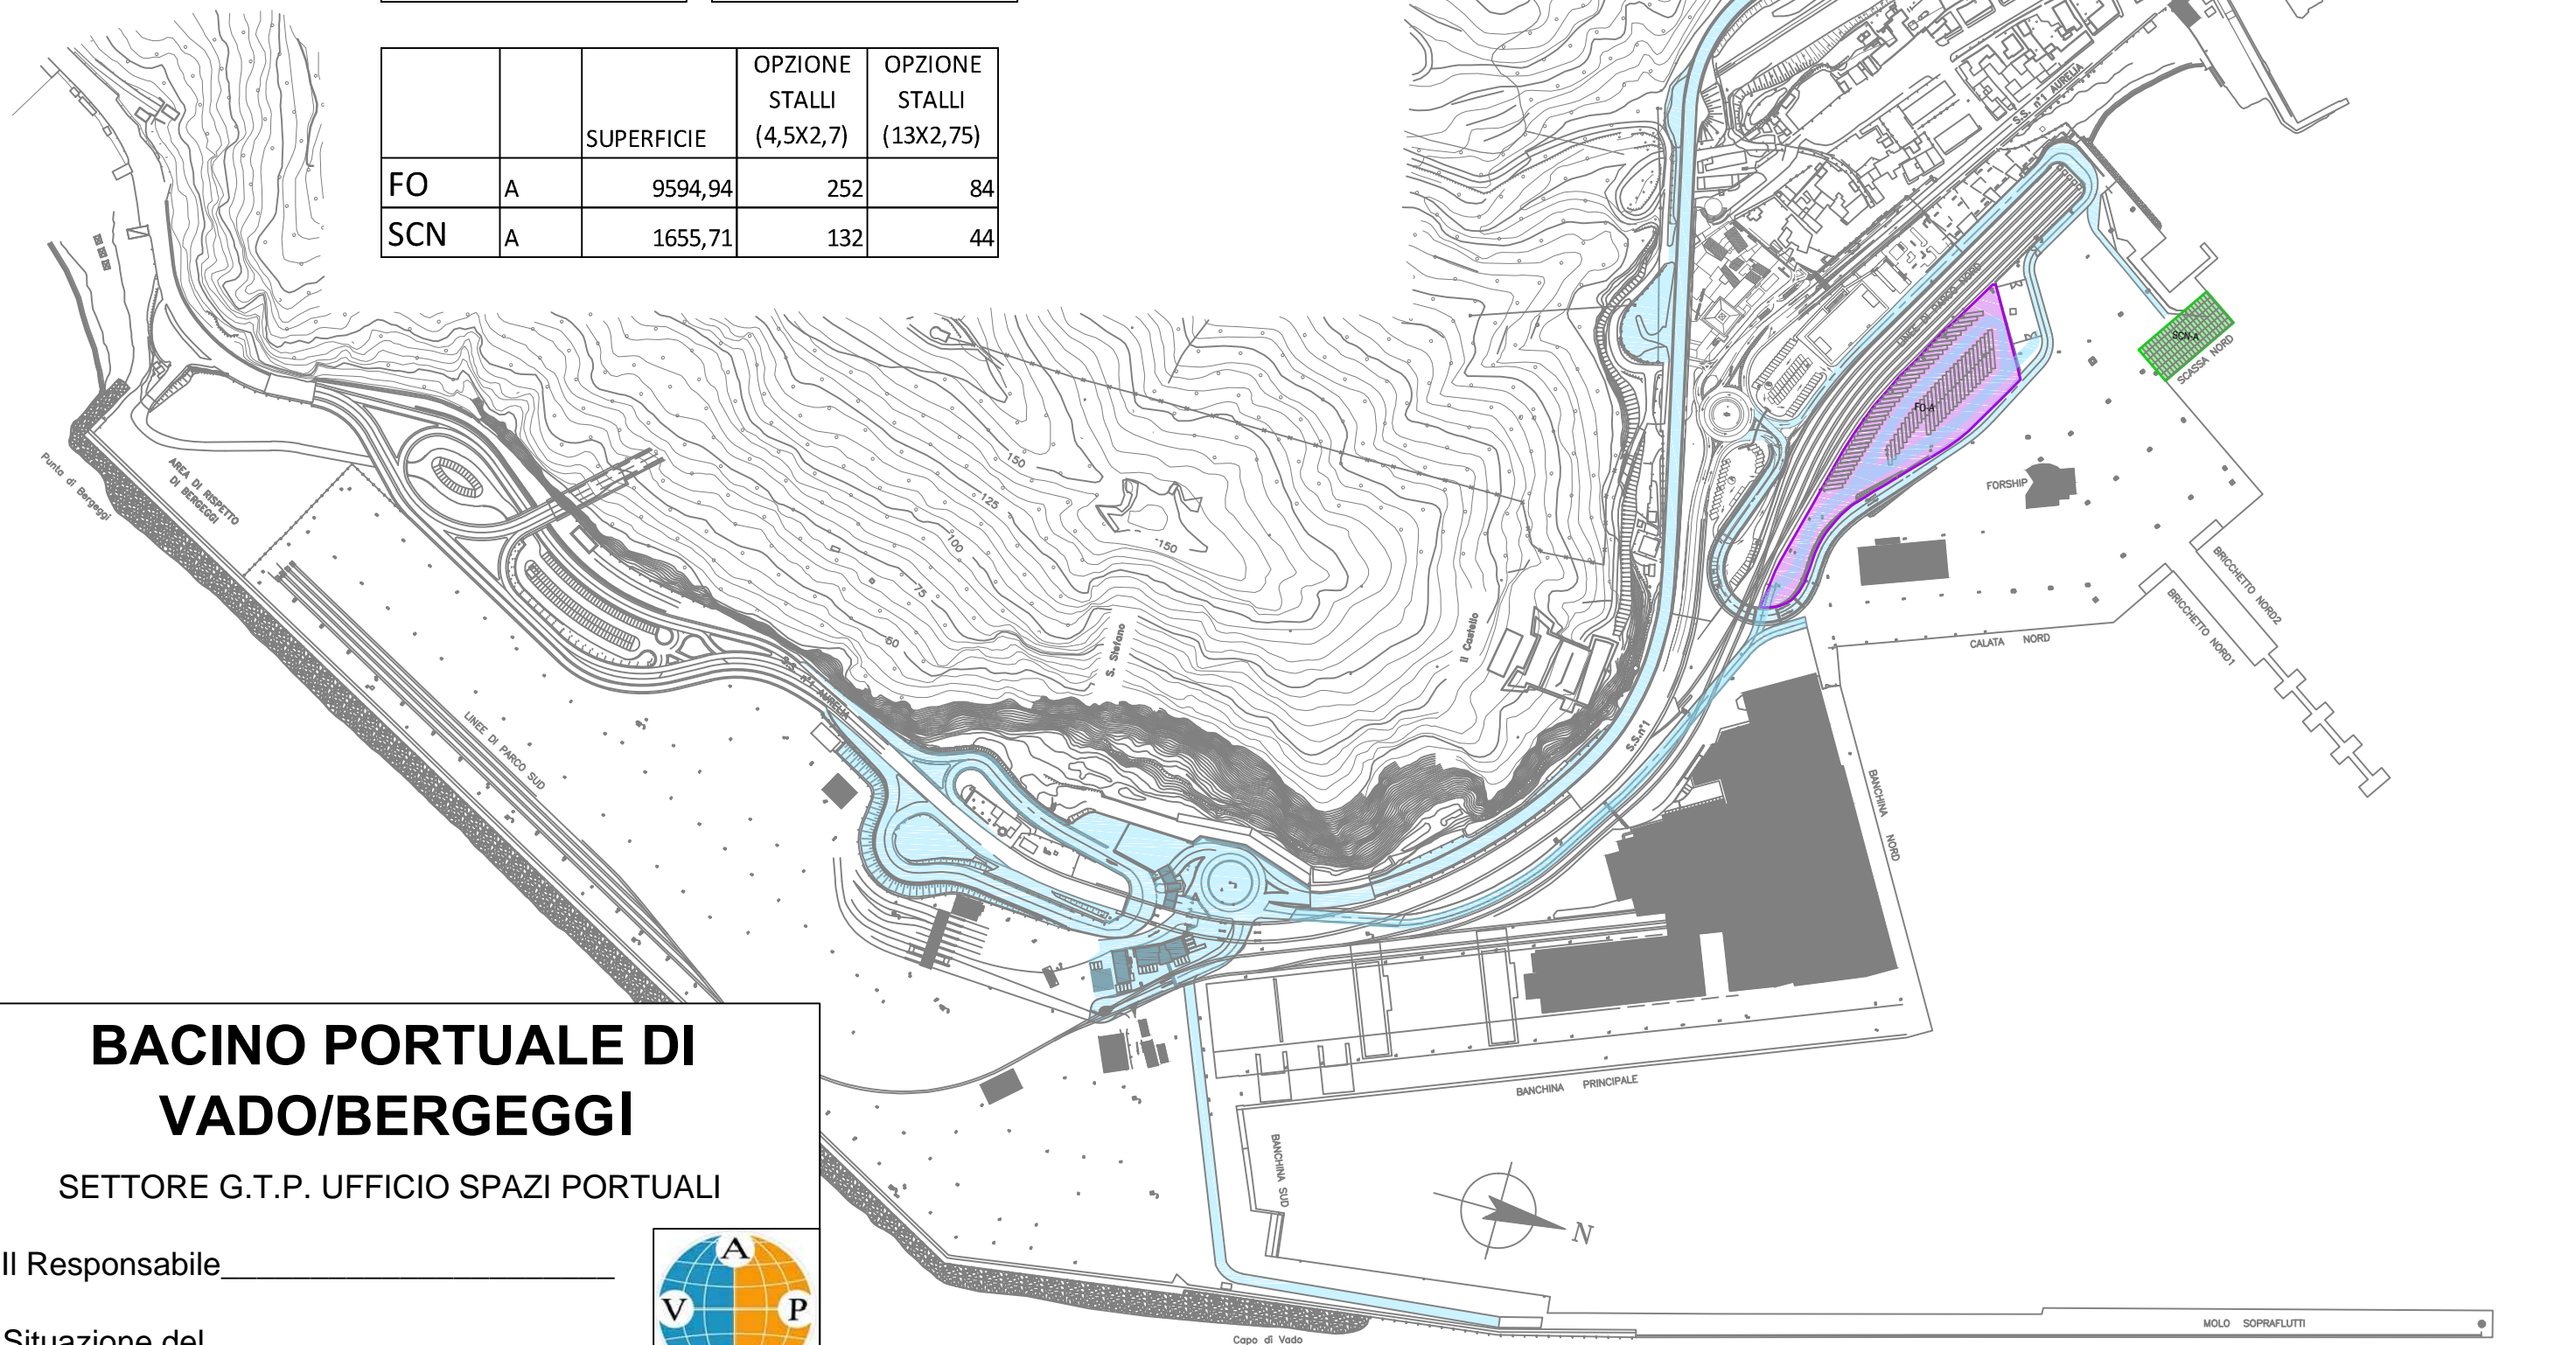

# BACINO PORTUALE DI VADO/BERGEGGI

SETTORE G.T.P. UFFICIO SPAZI PORTUALI

Il Responsabile \_\_\_\_\_

Situazione del \_\_\_\_\_

