


# BACINO PORTUALE DI SAVONA

SETTORE G.T.P. UFFICIO SPAZI PORTUALI

Il Responsabile \_\_\_\_\_

Situazione del \_\_\_\_\_

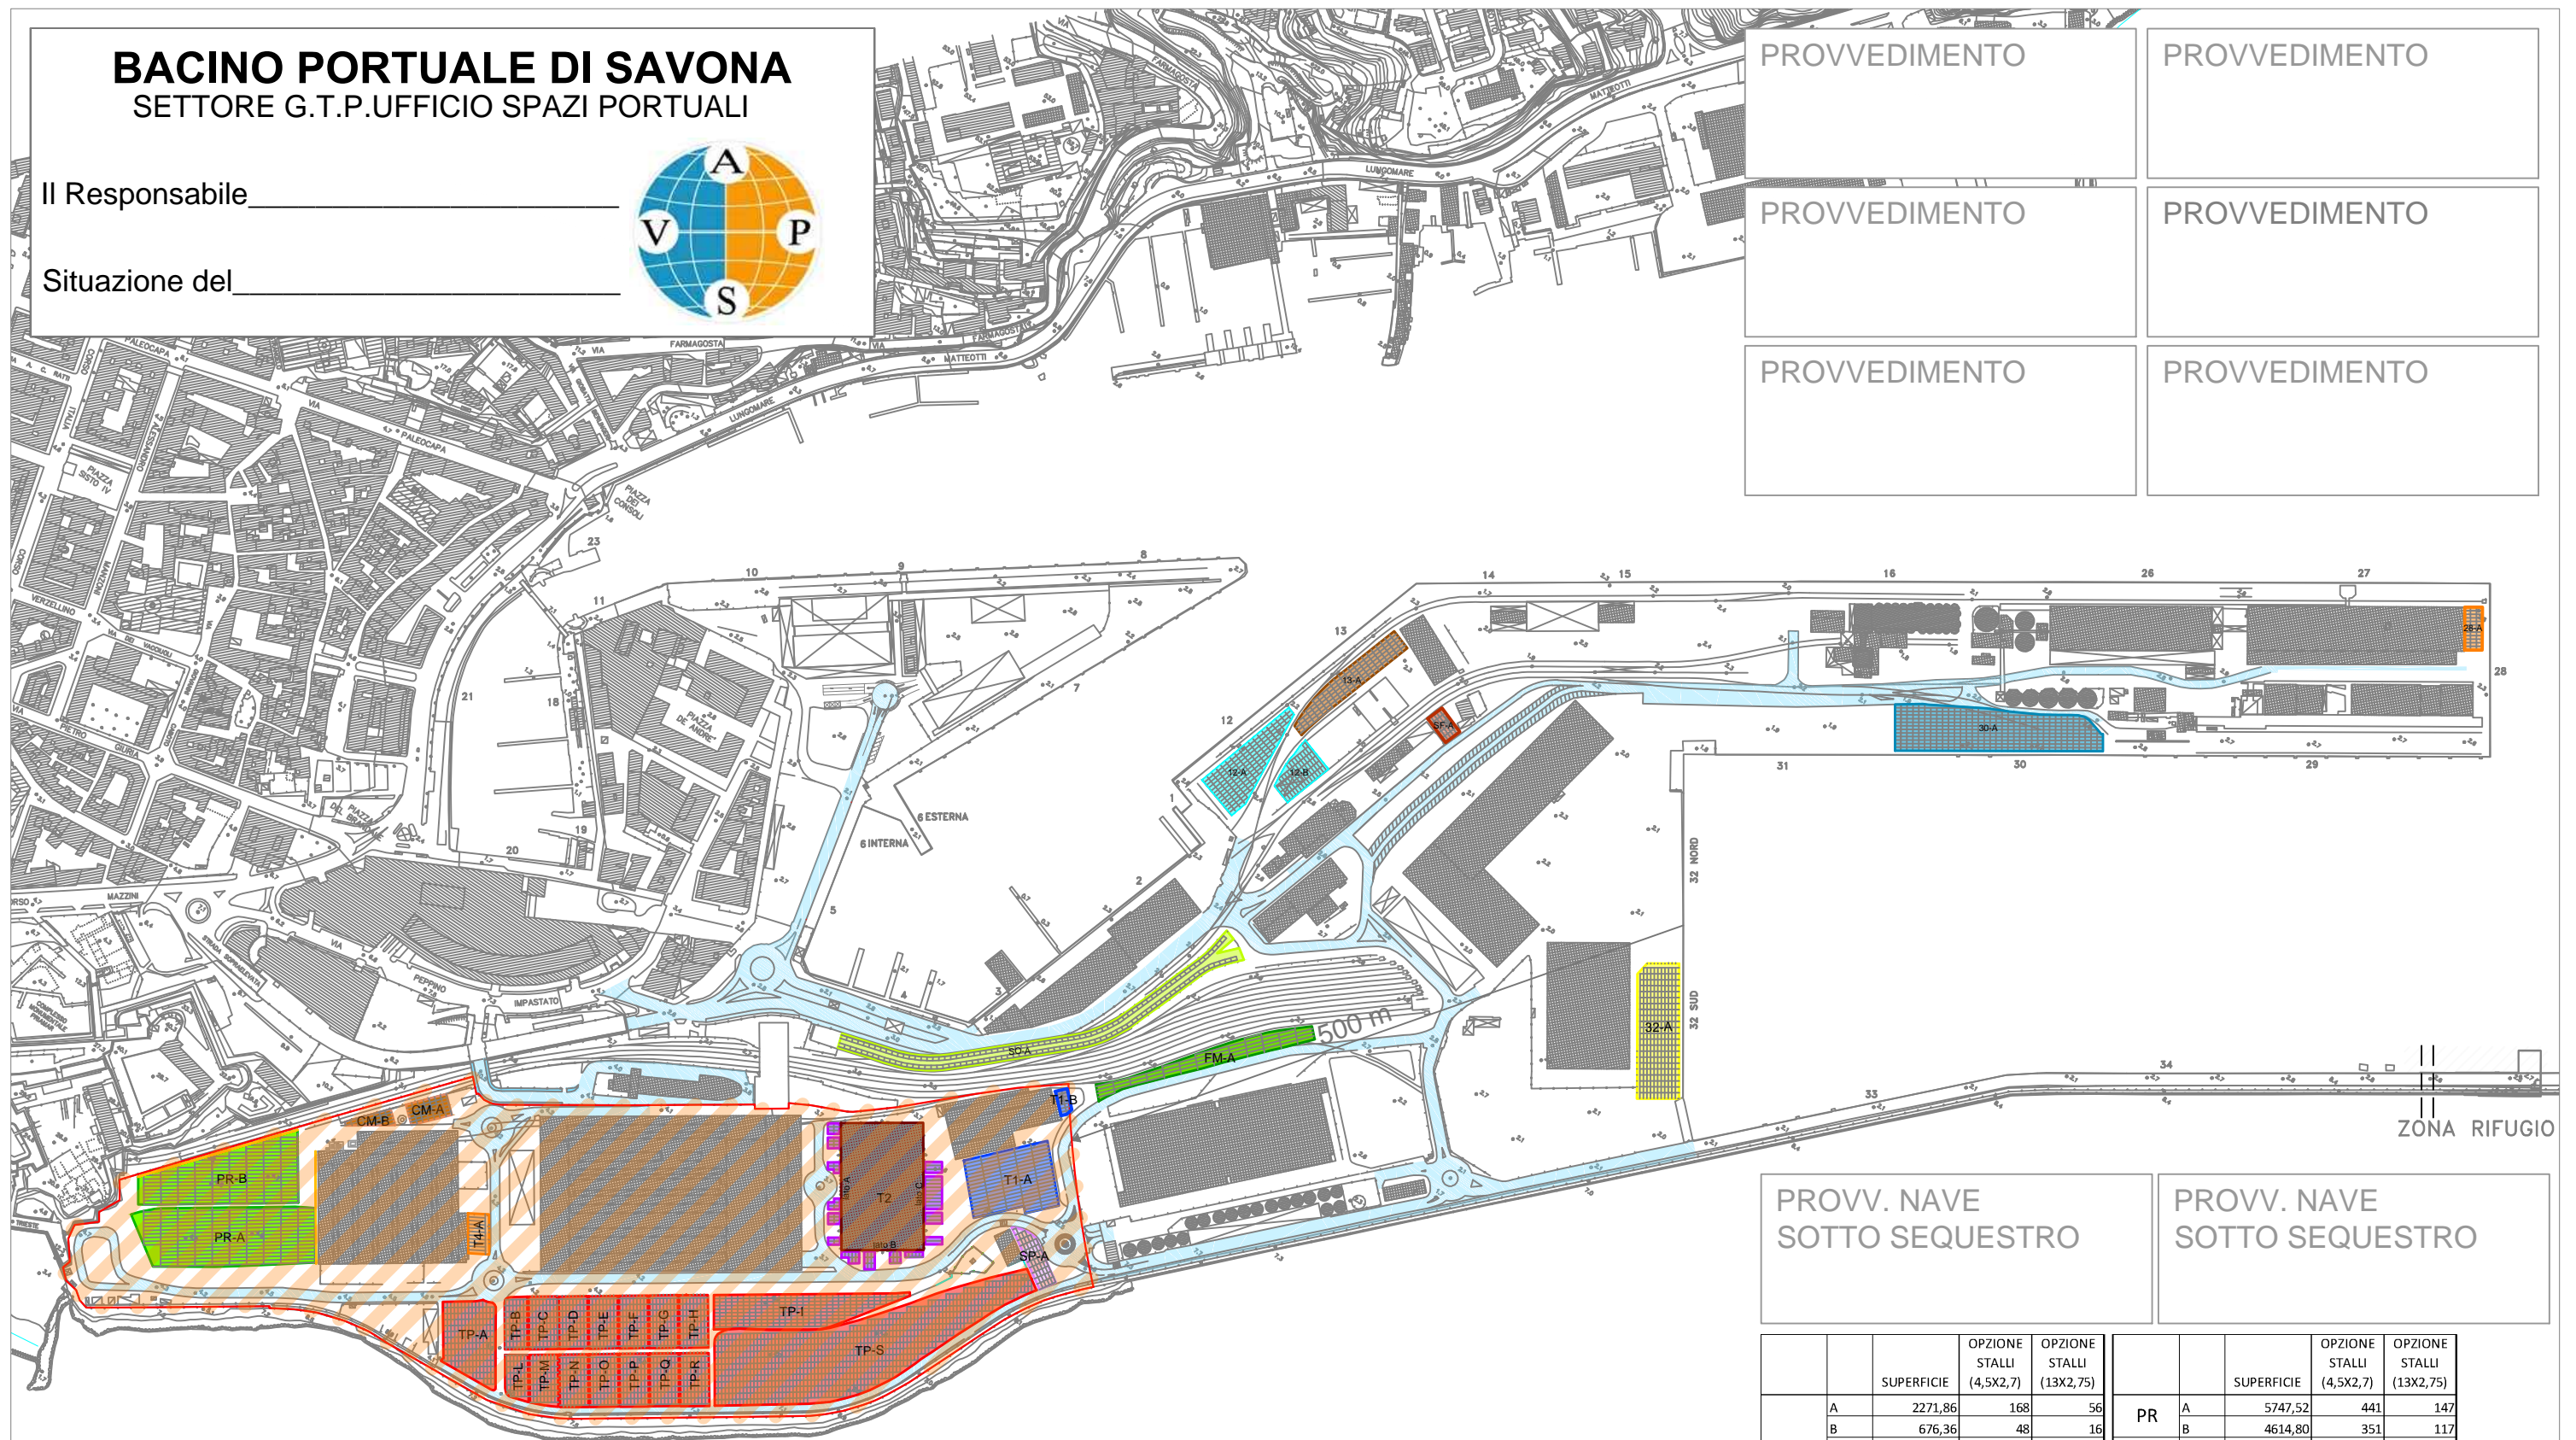

PROVVEDIMENTO	PROVVEDIMENTO
PROVVEDIMENTO	PROVVEDIMENTO
PROVVEDIMENTO	PROVVEDIMENTO

PROVV. NAVE SOTTO SEQUESTRO	PROVV. NAVE SOTTO SEQUESTRO
-----------------------------	-----------------------------

PROVVEDIMENTO	PROVVEDIMENTO	PROVVEDIMENTO	PROVVEDIMENTO
PROVVEDIMENTO	PROVVEDIMENTO	PROVVEDIMENTO	PROVVEDIMENTO

		SUPERFICIE	OPZIONE STALLI				SUPERFICIE	OPZIONE STALLI		
			(4,5X2,7)	(13X2,75)				(4,5X2,7)	(13X2,75)	
TP	A	2271,86	168	56	PR	A	5747,52	441	147	
	B	676,36	48	16		B	4614,80	351	117	
	C	863,25	64	21		T4	A	479,24	33	11
	D	866,51	64	21			lato A	393,31	32	/
	E	867,46	64	21			lato B	340,46	28	5
	F	867,84	64	21		lato C	607,75	51	17	
	G	864,63	64	21	T2 (AREE ESTERNE)	T2 (INTERNO)	/	/	/	
	H	867,9	64	21		T1	A	3008,43	252	84
	I	3155,12	231	77	B		163,87	13	4	
	L	576,21	41	14	SO	A	3678,78	143	48	
	M	817,27	64	21		12	A	1971,79	151	50
	N	858,9	64	21	B	926,93	63	51		
	O	871,48	64	21	13	A	1547,24	120	40	
	P	872,14	64	21	28	A	435,33	36	12	
	Q	869,59	64	21	30	A	4767,32	367	125	
	R	878,25	64	21	32	A	3209,99	241	80	
	S	11225,61	812	271	FM	A	1859,92	129	43	
	SP	614,6	48	16	CM	A	508,66	42	14	
SF	303,75	25	8	B		279,25	18	6		

ZONA RIFUGIO