

PROCEDURA OPERATIVA

accesso mezzi di soccorso in ambito portuale

BACINO PORTUALE DI GENOVA –

Area commerciale di Sampierdarena – Porto Passeggeri – Area Riparazioni Navali



- 1) Il Servizio di emergenza sanitaria 118 e/o Vigili del Fuoco che riceve la richiesta di soccorso informa il Centro di Monitoraggio della Security / Centrale Operativa dell'Istituto di vigilanza nell'ordine ad uno dei numeri telefonici **0104695284 - 3428446675 (backup 0109123334 - 0107319539)** indicando il toponimo del luogo da raggiungere e il varco portuale di transito, secondo lo schema di zonizzazione di cui all'Allegato 1.
- 2) Il Centro di Monitoraggio della Security / Centrale Operativa dell'Istituto di vigilanza informa nell'ordine:
 - Concessionario del servizio ferroviario portuale al numero telefonico **3405973794**, se del caso;
 - Il personale di vigilanza operativo presso il varco di transito del mezzo/i di soccorso;
 - Centrale Operativa della Capitaneria di Porto **0102777385 - 0102777387 - 0102777388 - 0102777465**;
 - Polizia di Frontiera **010254841**
 - Autorità di Sistema Portuale (Uffici Ispettorato Commerciale ed Industriale) al numero telefonico **3355998300** (area Sampierdarena, Bacino Storico), **3355821541-3666871224** (area Riparazioni Navali);
- 3) Il personale di vigilanza presso i varchi, preventivamente allertato e compatibilmente con lo stato d'impegno fisico del sito in termini di veicoli e persone circolanti, agevola l'ingresso dei veicoli di emergenza fornendo indicazioni rispetto al raggiungimento del target oltre che rispetto all'eventuale persona e/o veicolo presente al varco per il possibile accompagnamento.
- 4) La Centrale Operativa dell'istituto di vigilanza, ferme le proprie attribuzioni, competenze e capacità di coordinamento, durante le fasi di intervento di soccorso, mantiene costantemente aperti i canali di comunicazione con le centrali operative di tutti i servizi pubblici e privati coinvolti nella fase emergenziale al fine di fornire e ricevere in tempo reale ogni utile indicazione.
- 5) Il personale degli Istituti di vigilanza in servizio ai varchi informa la Centrale Operativa dell'istituto di vigilanza medesimo del transito in uscita dei mezzi di soccorso. Quest'ultima, avrà quindi cura di comunicare al concessionario del servizio ferroviario portuale, al termine della fase emergenziale, la possibilità di riprendere il servizio di manovra.

Restano ferme le obbligatorie comunicazioni da parte del Servizio di emergenza sanitaria 118 e/o Vigili del Fuoco all'ASL3 s.c. PSAL s.s. Porto (orari d'ufficio da lunedì a venerdì 8-18: **0108496803** reperibilità negli altri orari tramite **numeri di pronta disponibilità** ASL3 PSAL o tramite centralino ASL3 **010 84911**) per eventi che possano richiedere atti urgenti di polizia giudiziaria per l'Autorità Giudiziaria in materia di salute e sicurezza sul lavoro (infortuni con lesioni gravi, gravissime o mortali, eventi di rischio grave penalmente rilevanti).


È fatto obbligo comunicare tempestivamente alla Autorità di Sistema Portuale ogni eventuale variazione dei recapiti telefonici indicati nella presente procedura.

Autorità di Sistema Portuale si impegna a comunicare tempestivamente ai servizi di emergenza ogni eventuale evoluzione che comporti una variazione alle planimetrie di cui agli allegati alla presente procedura conseguenti a variazioni relative alla gestione/orario dei varchi di accesso.

Allegato 1: zonizzazione porto e ubicazione varchi utilizzati da mezzi di soccorso;

Allegato2: dettaglio ubicazione terminal e localizzazione gate di accesso per ciascuna zona: **a)** Zona delle Riparazioni Navali; **b)** Zona Passeggeri e Crociere; **c)** Zona Calata Bettolo e Olii Minerali; **d)** Zona Commerciale di Sampierdarena;


Allegato3: Schema flusso comunicativo.

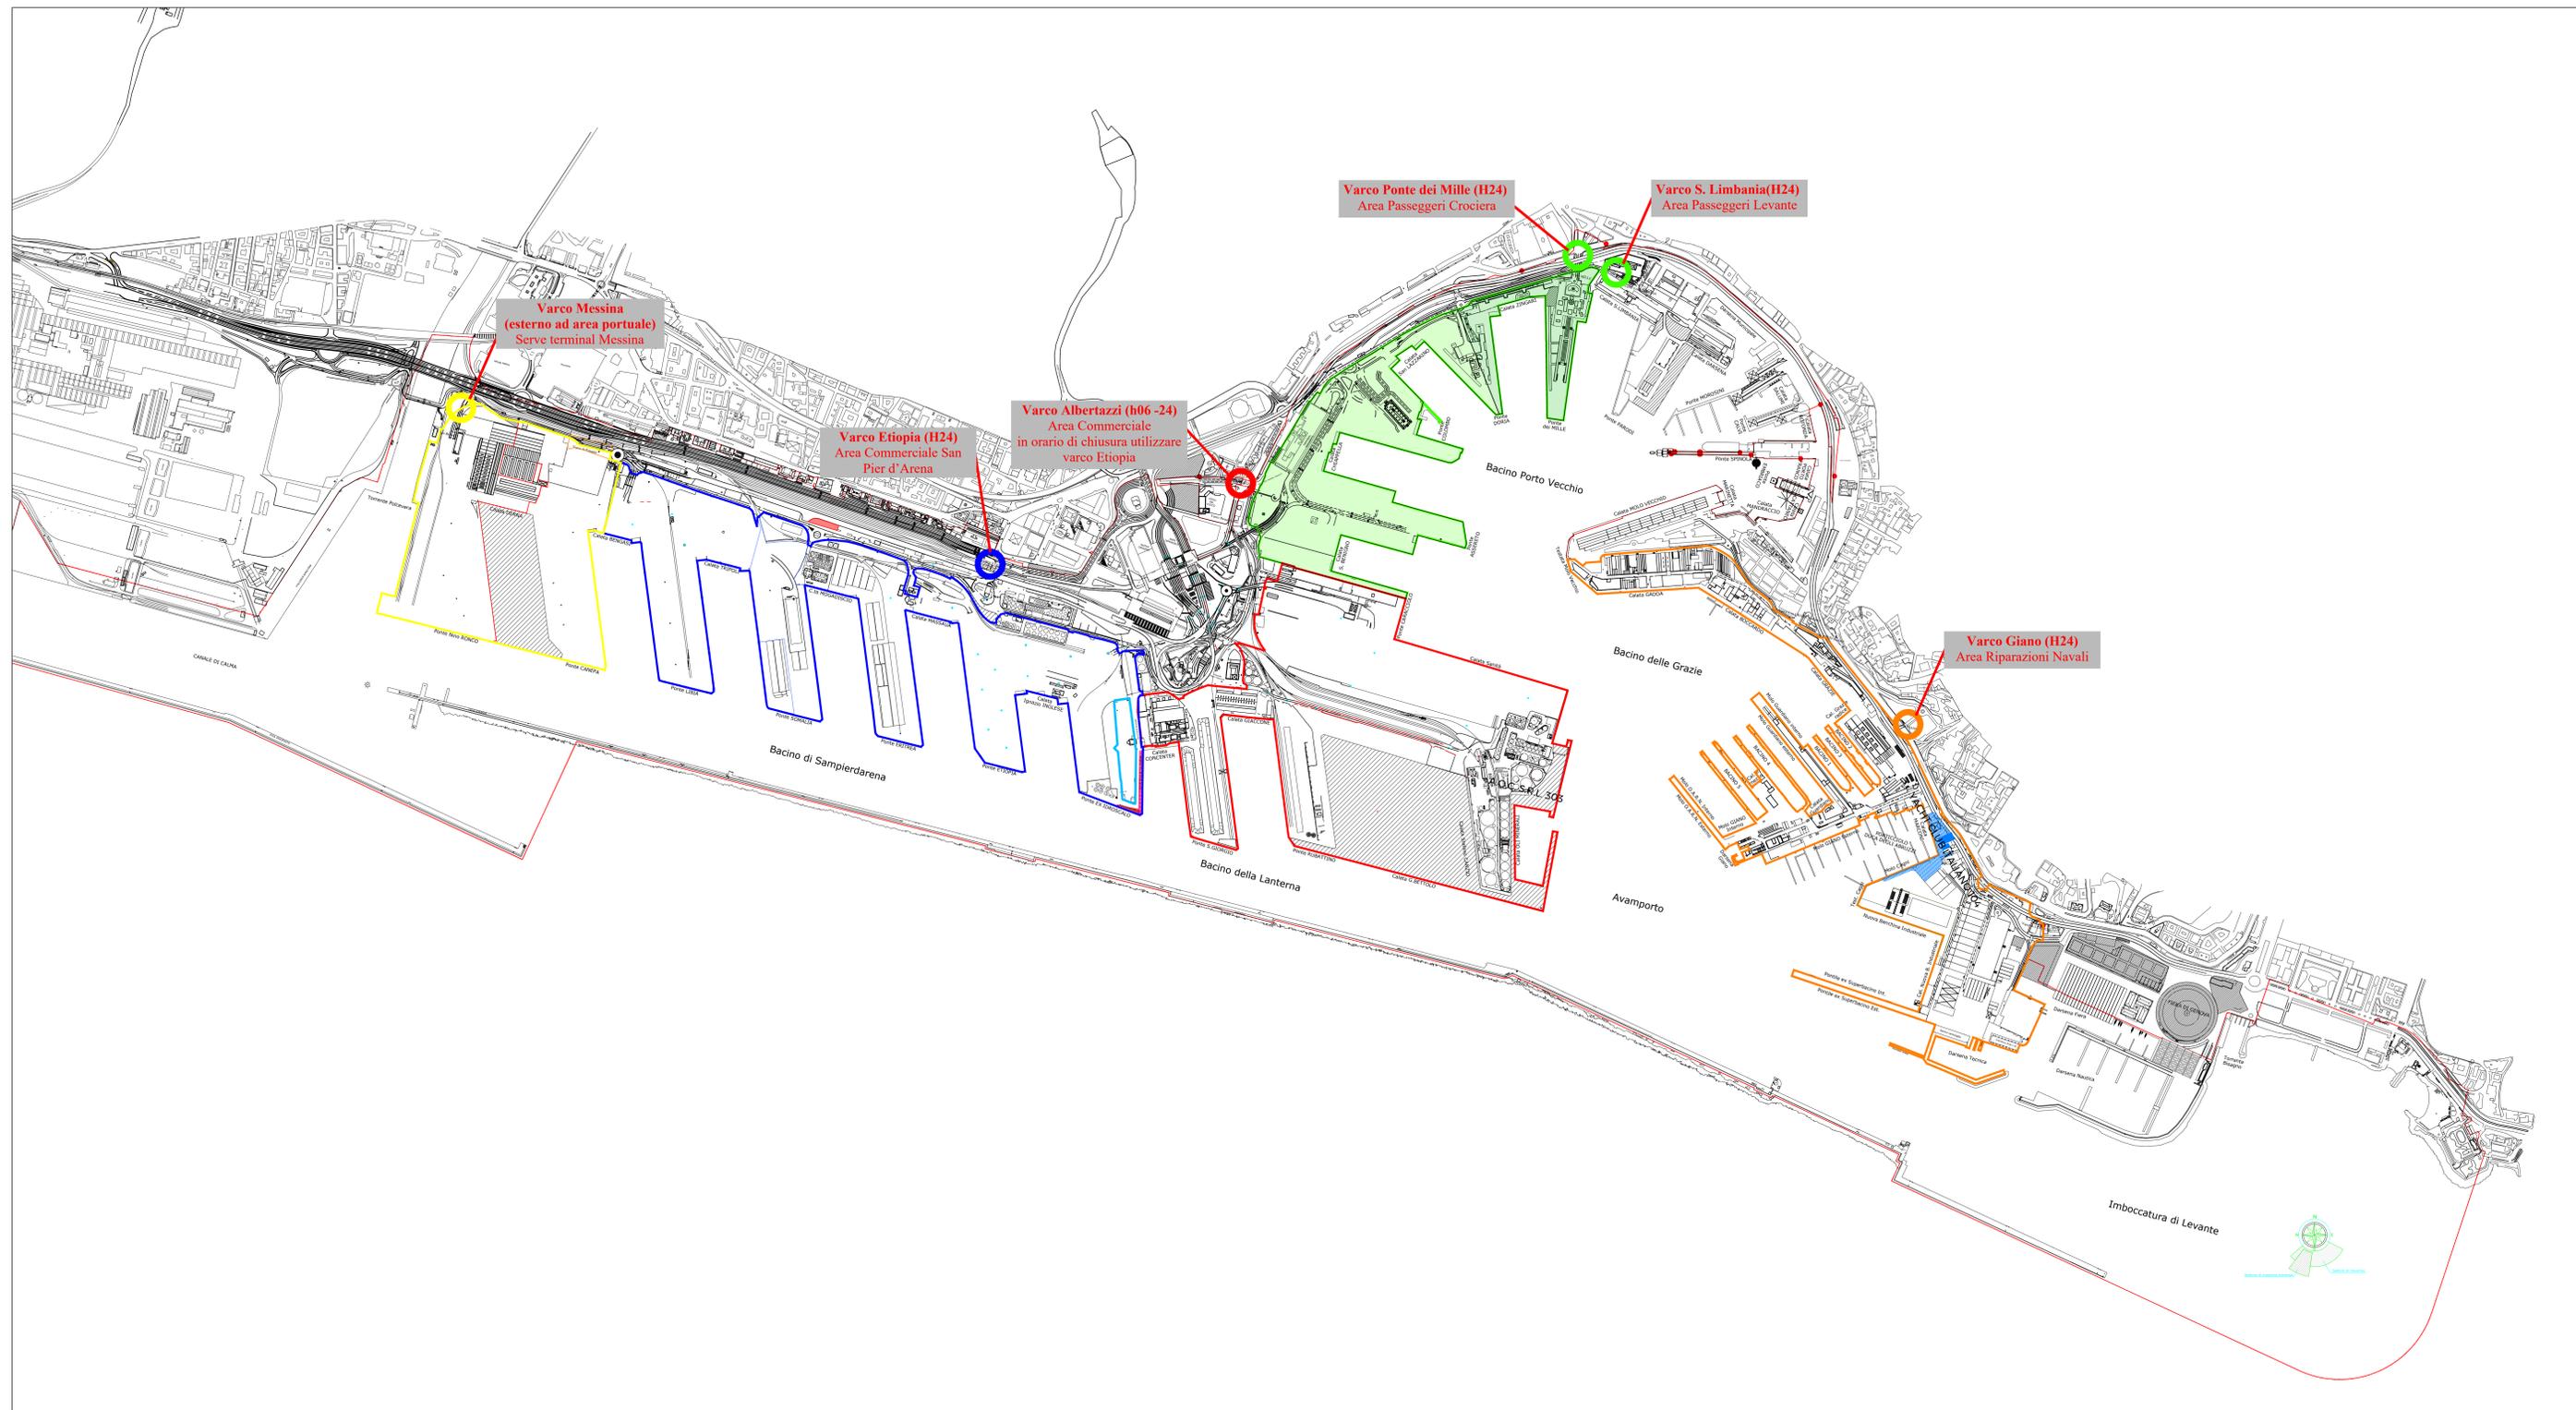

LEGENDA:


- Area Terminal Messina
- Area Commerciale San Pier d'Arena
- Area Commerciale
- Area Passeggeri Crociera
- Area Riparazioni Navali

DIVIDENTE DEMANIALE

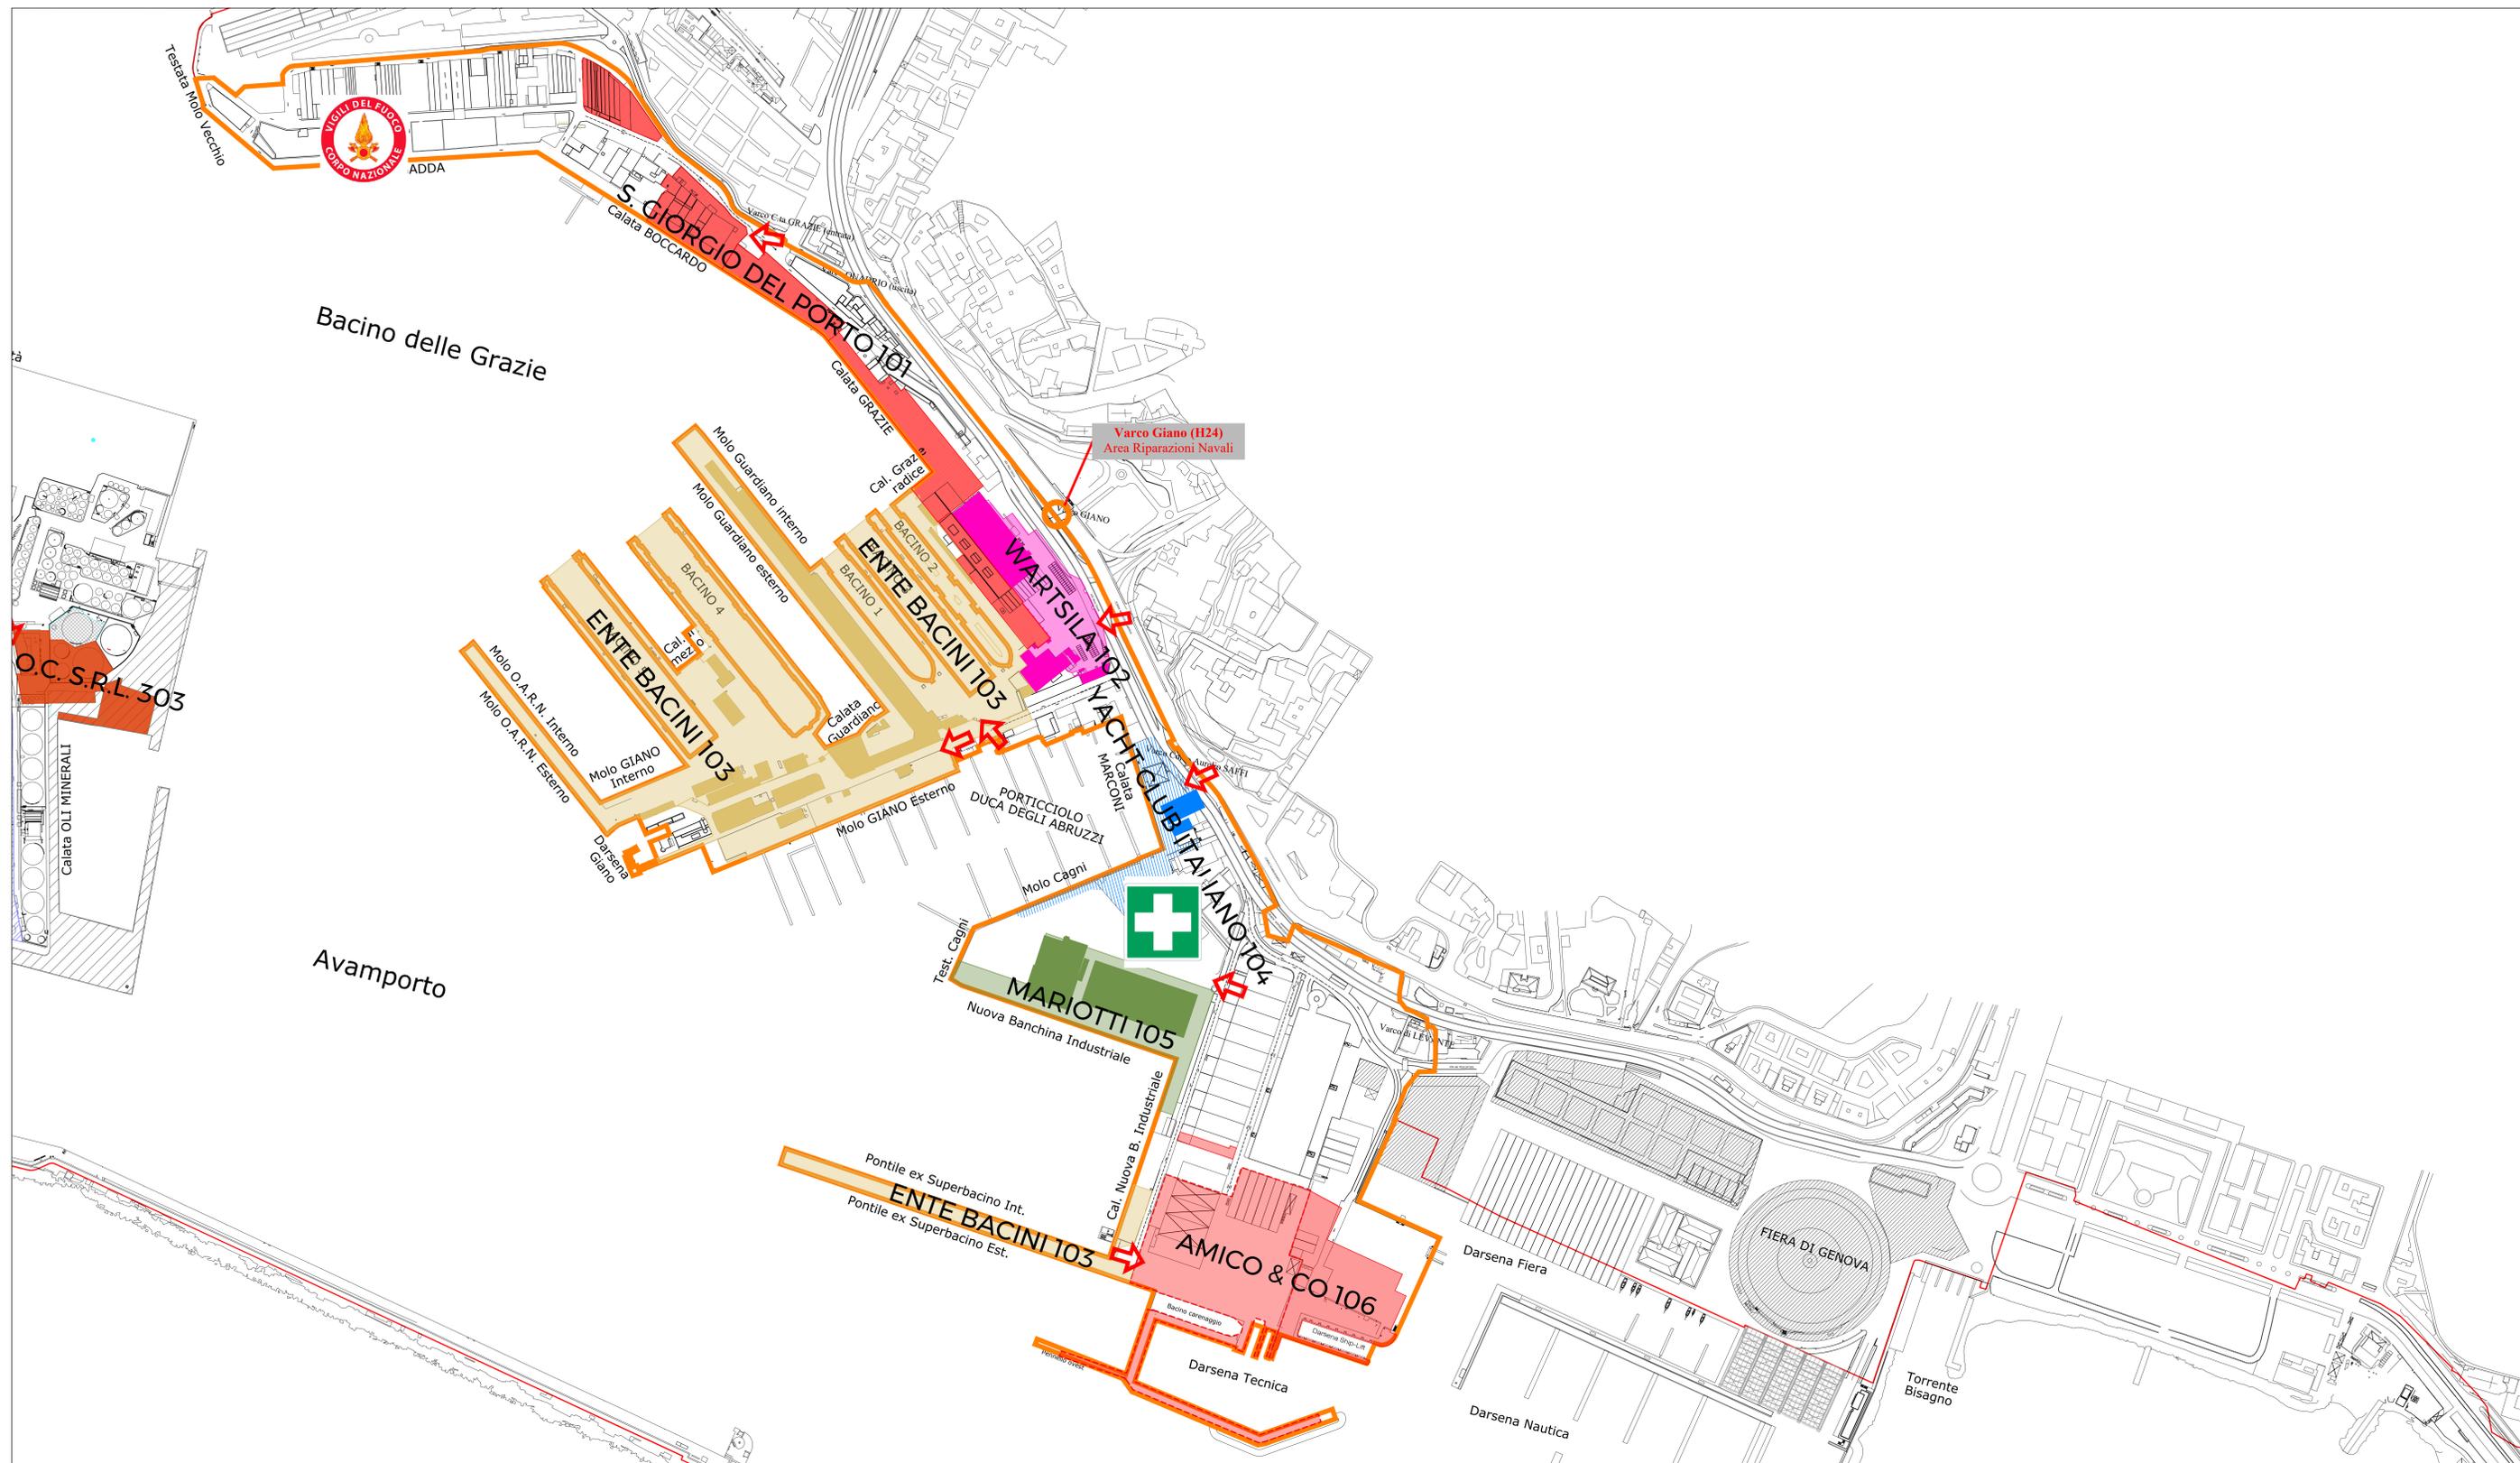

LEGENDA:

-  Area Riparazioni Navali
-  Gate di Ingresso al Terminal
-  Stazione Vigili del Fuoco
-  Presidio di Primo Soccorso
-  DIVIDENTE DEMANIALE

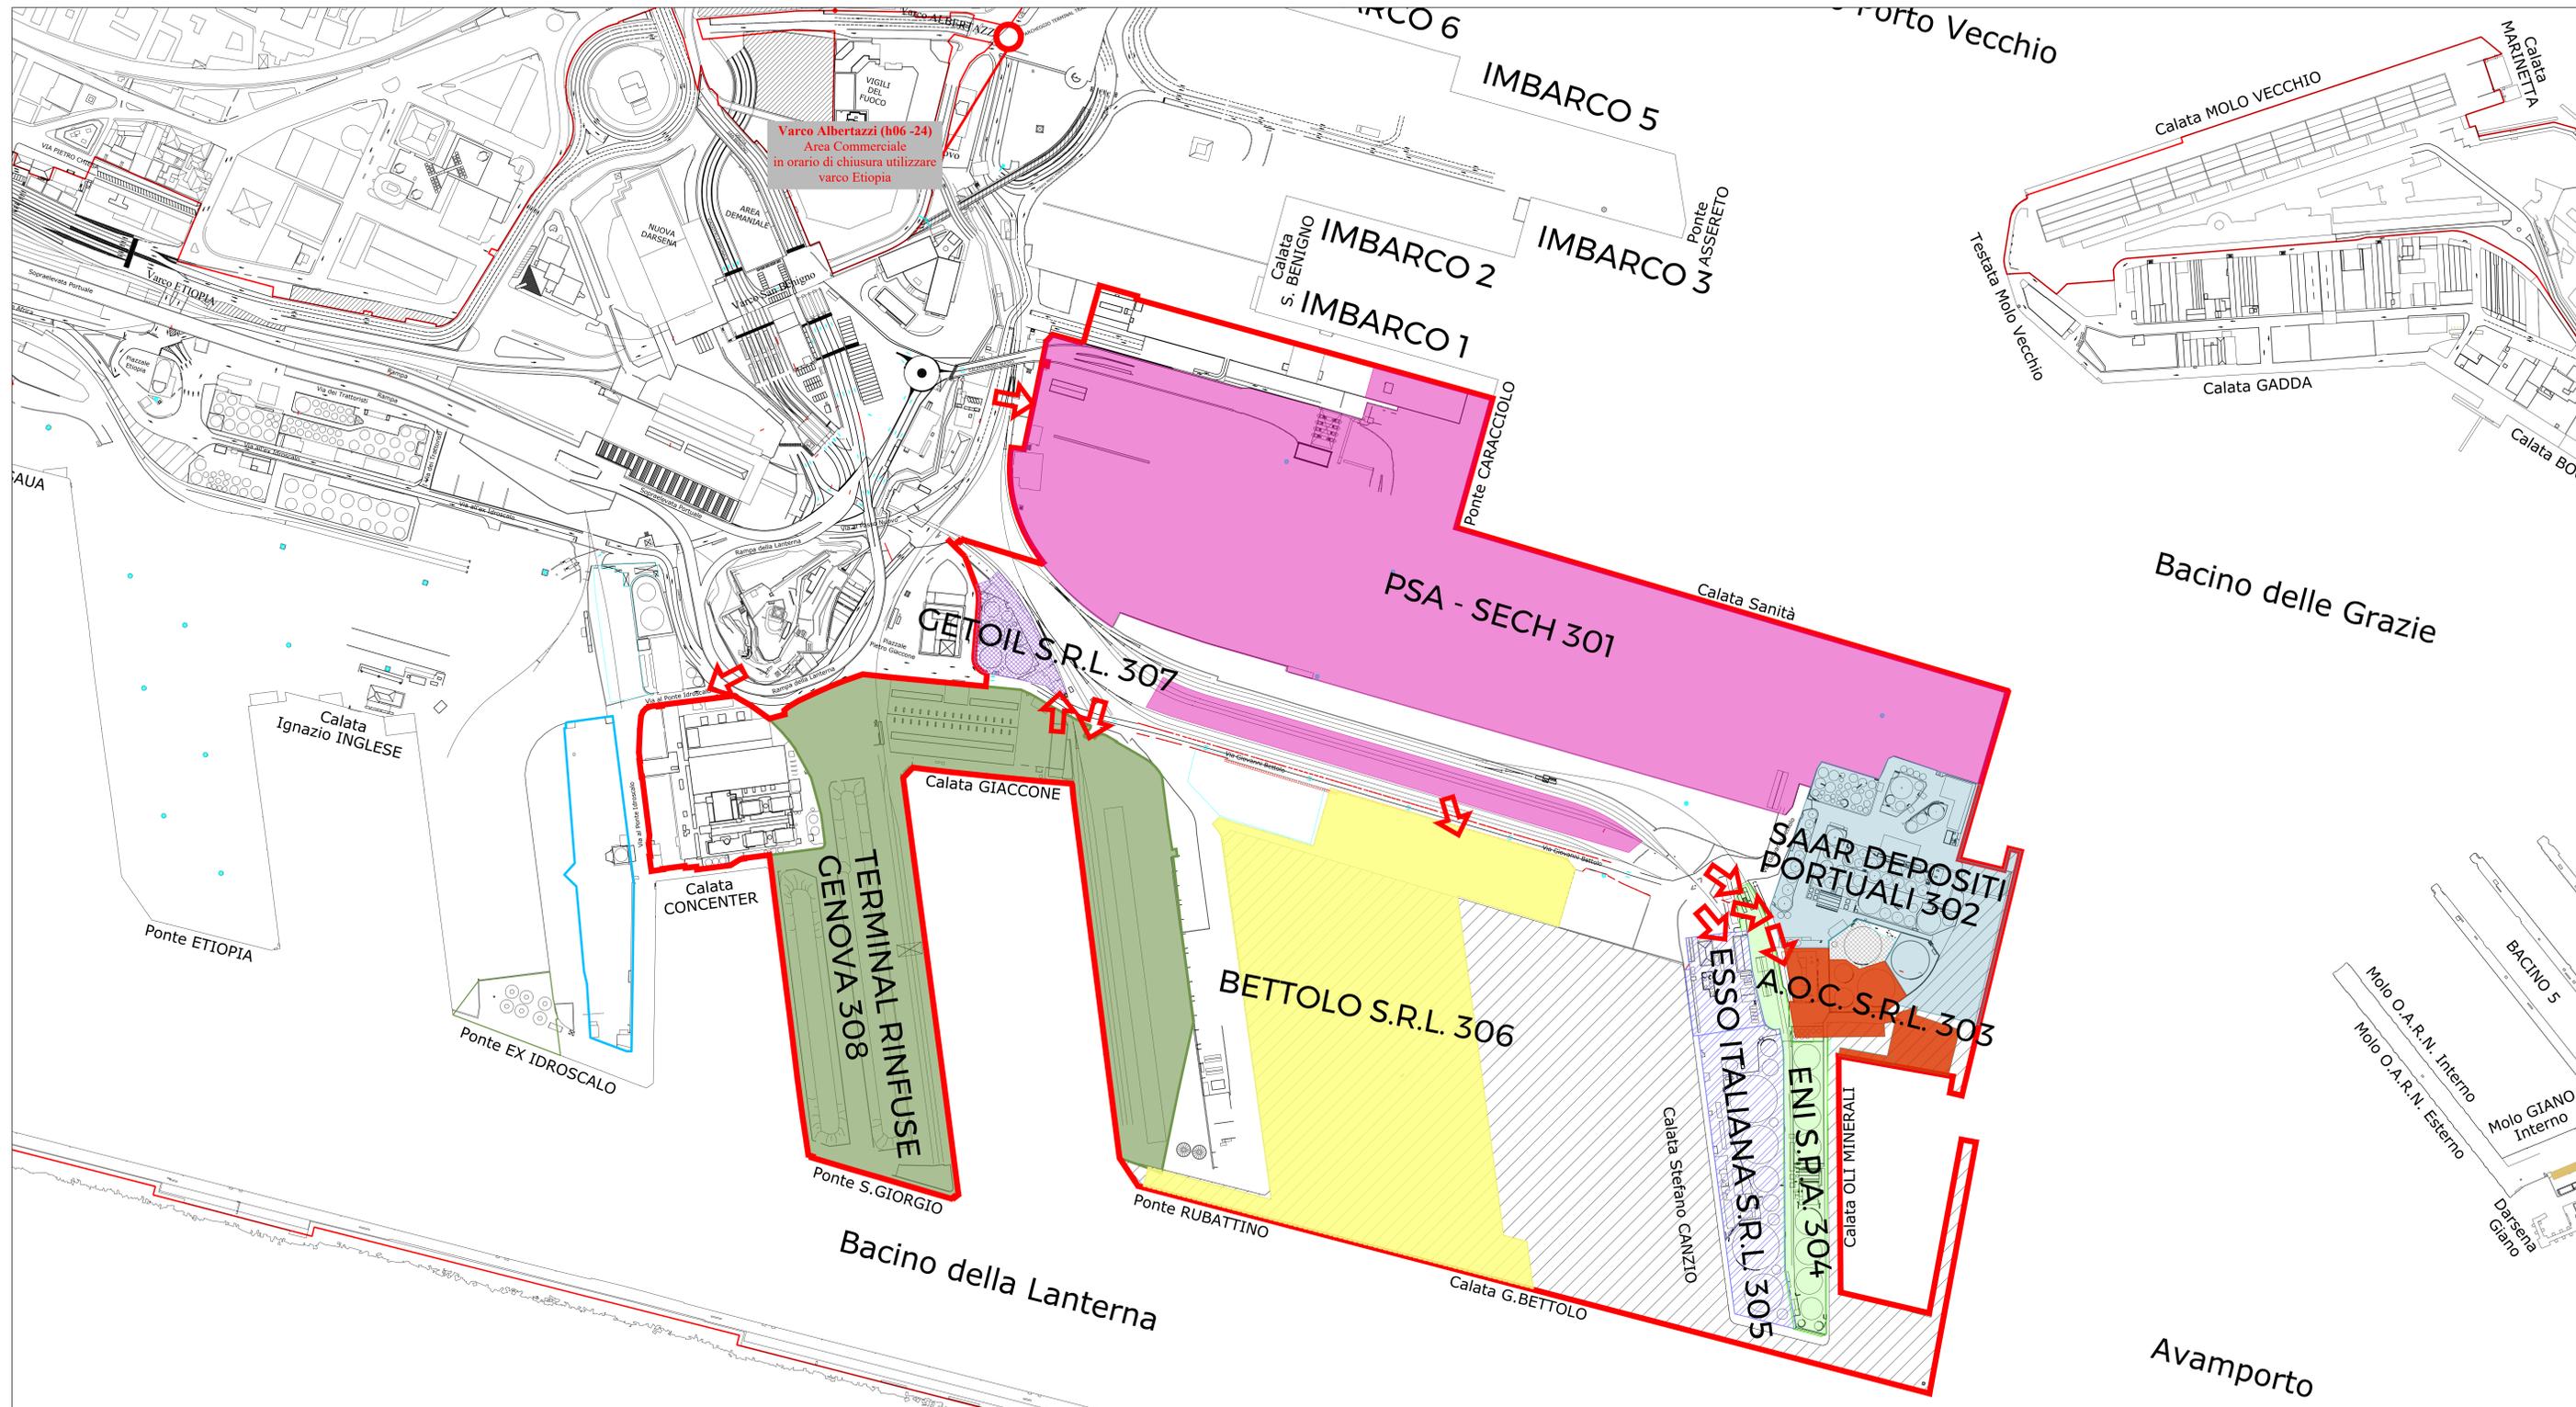

Varco Albertazzi (h06-24)
Area Commerciale
in orario di chiusura utilizzare
varco Etiopia

LEGENDA:
 Area Commerciale
↘ Gate di Ingresso al Terminal

DIVIDENTE DEMANIALE


Oggetto: PROCEDURA OPERATIVA ACCESSO MEZZI DI SOCCORSO
IN AMBITO PORTUALE - BACINO PORTUALE DI GENOVA

Tavola: ALLEGATO 2D - ZONA COMMERCIALE SAN PIER D'ARENA



Autorità di Sistema Portuale del Mar Ligure Occidentale

Scala: FS
Data: 19/02/24

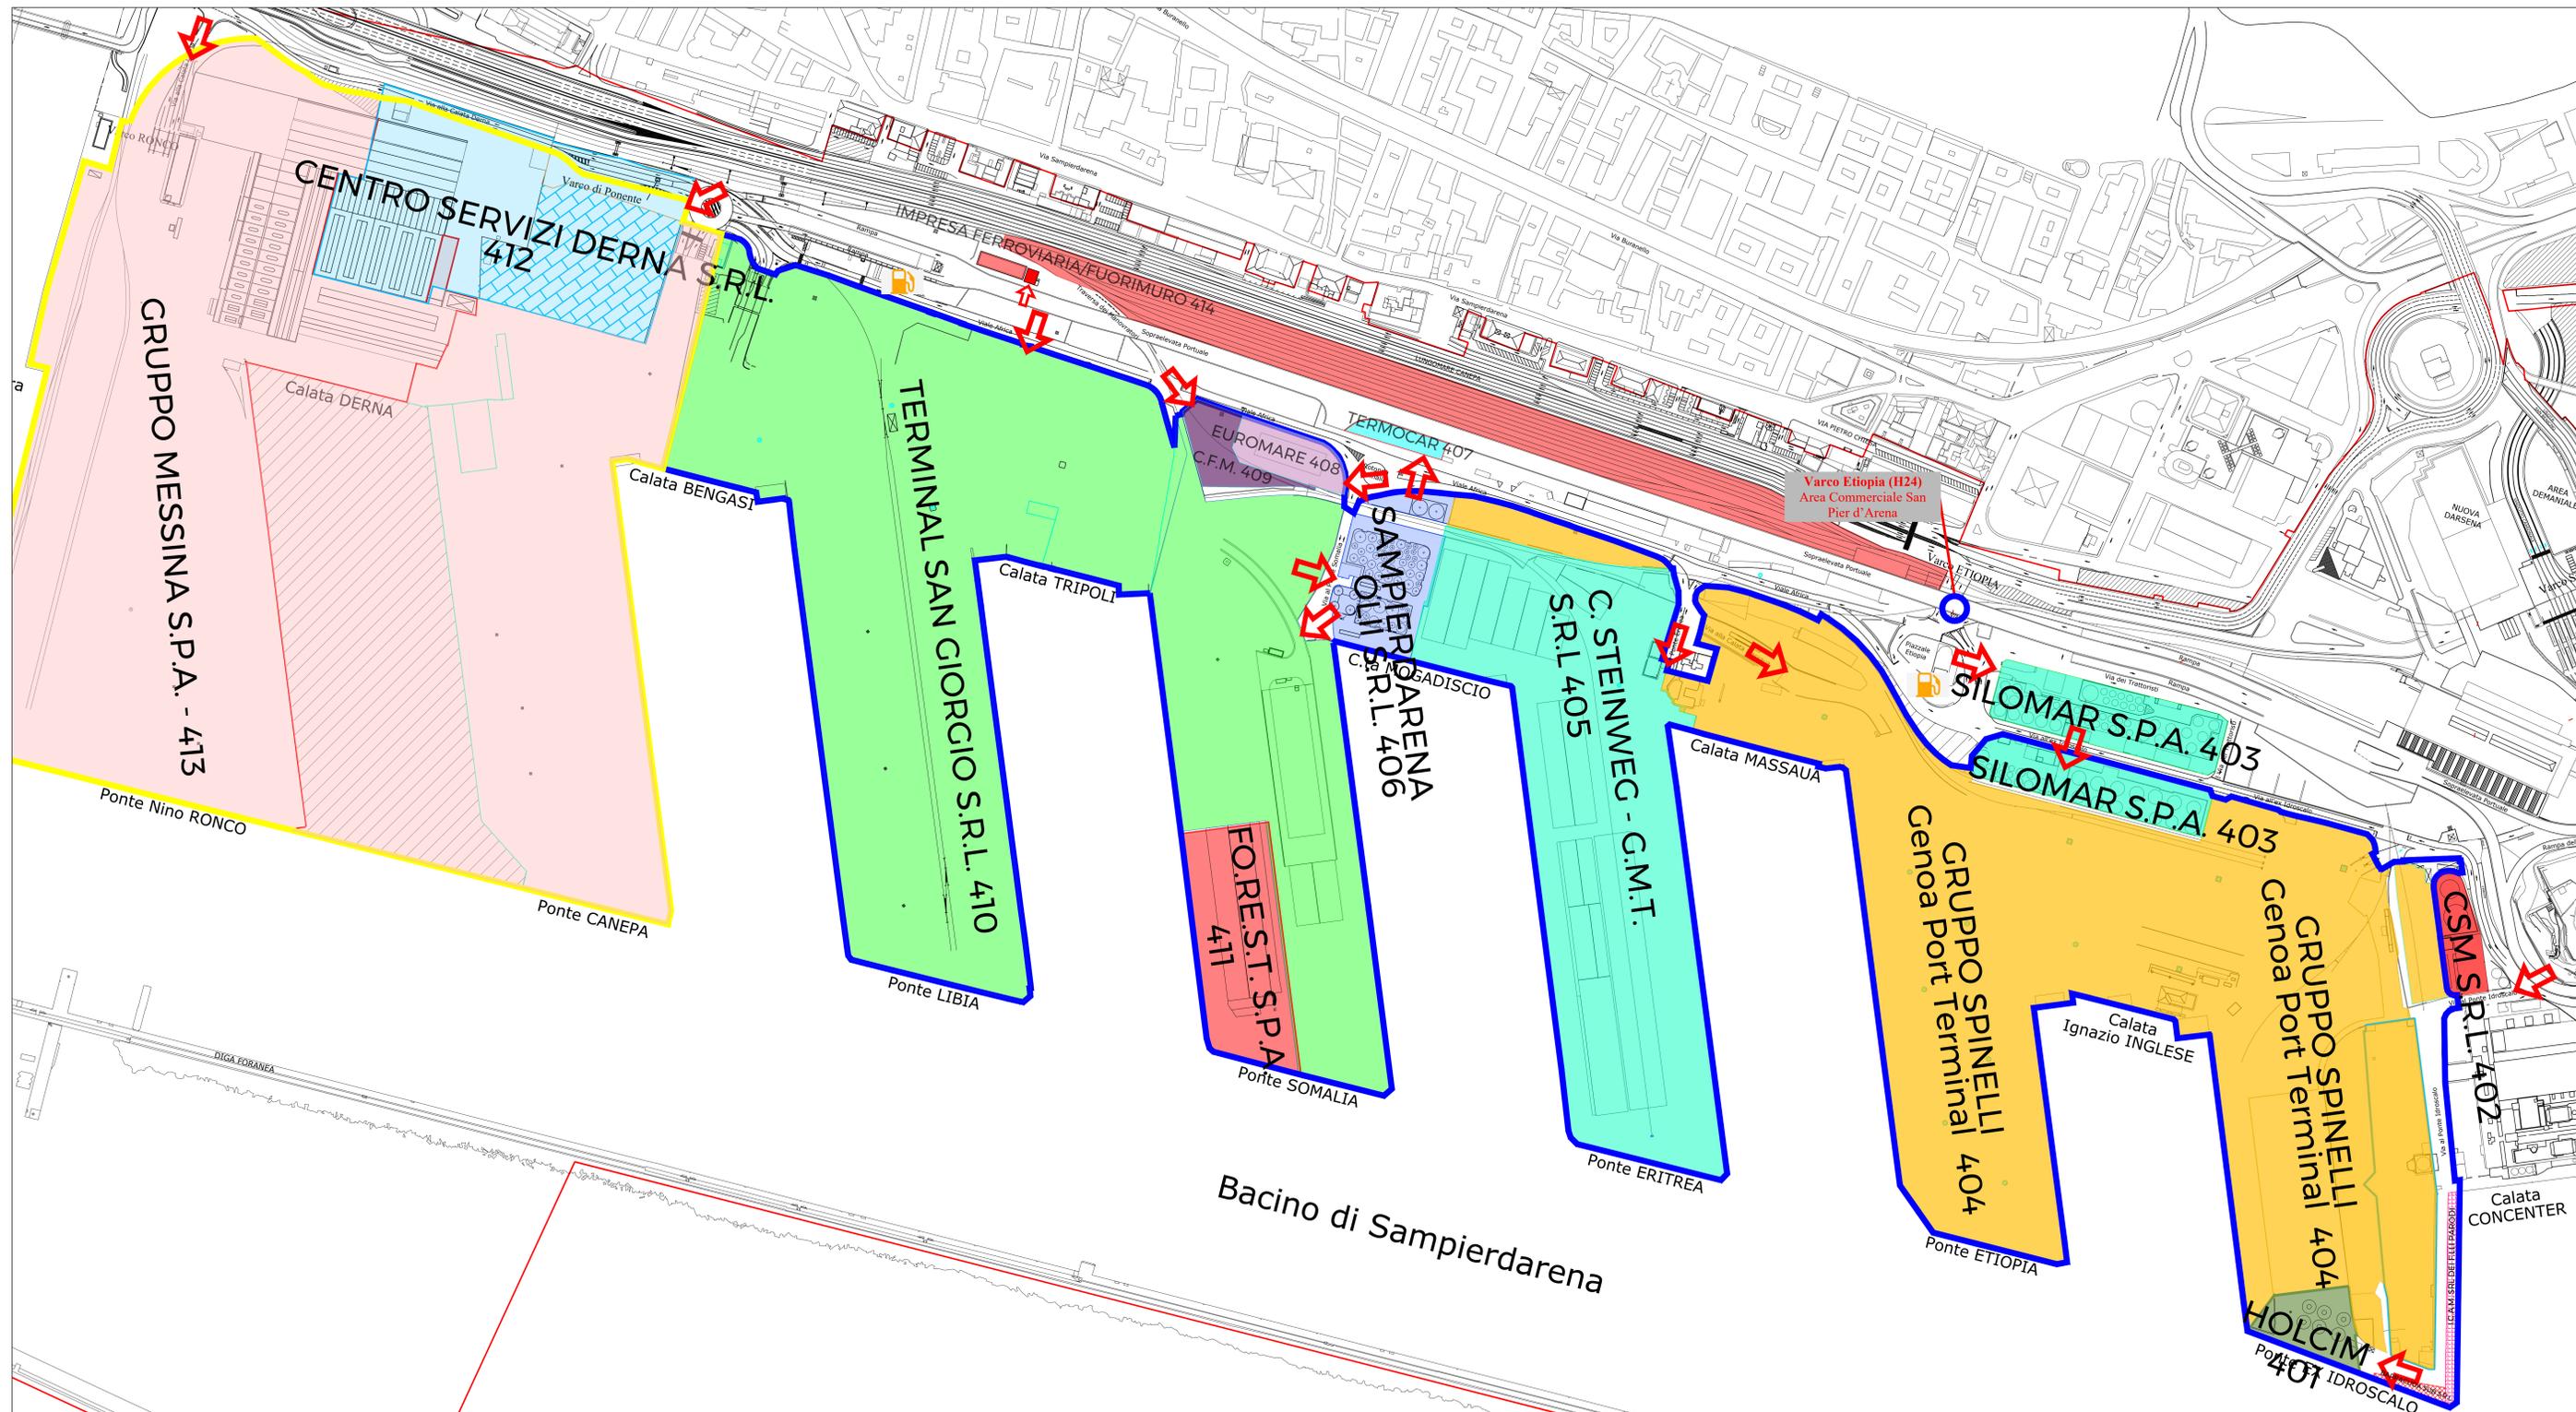

LEGENDA:

- Area Terminal Messina
- Area Commerciale San Pier d'Arena

Gate di Ingresso al Terminal

DIVIDENTE DEMANIALE