



Ministero dell'Economia  
e delle Finanze  
MARCA DA BOLLO  
€14,62  
QUATTORDICI/62

00007339 000072EC W03J0001  
00071613 13/02/2013 12:04:33  
0001-00009 2515097AD6566446  
IDENTIFICATIVO: 01121867710578

U 1 12 106771 057 8

AUT. PORTUALE DI GENOVA  
Ufficio Competente: DEM Genova  
Prot. N. 0003419/A del 14/02/2013

Spett. le AUTORITA' PORTU  
Direzione Gestione del Territo  
Servizio Demanio Ufficio Licenze - settore  
Via Della Mercanzia,2  
16124 GENOVA (GE)

N. TEC/PSVII/ANB  
UFF. DEM Conia ISRS  
PRESIDENTE in nome e per

Il/La sottoscritto/a FRIANO FRANCESCO in qualità di PRESIDENTE  
conto di A.D.G.S. CANOTTIERI VOLTRI \*C.F. 03537590105  
\*P.I. 92016930106 con \*sede legale/residenza in  
PIAZZA NICOLÒ DA VOLTRI - LATO MARE - 16158 - GE, \*numero di  
telefono \_\_\_\_\_ \*cellulare 3494742517 \*fax \_\_\_\_\_  
\*email info@canottierivoltri.it

insta affinché Autorità Portuale di Genova Voglia

procedere al rilascio di concessione demaniale avente ad oggetto il compendio demaniale sito in via  
EX MERCATO ORIOFRUTTILOLO DI PIAZZA NICOLÒ DA VOLTRI - LATO MARE 16158-GE di  
superficie pari a metri quadrati 350 mq, fino al 2016 per la durata di anni 4  
(in lettere quattro) e che è interesse dell'istante esercitare sui medesimi compendi  
demanziali l'attività\* di ATTIVITA' SPORTIVE INERENTI A QUELLE INDIVIDUATE  
DALLO STATUTO DELL'ASSOCIAZIONE;

impegnandosi a presentare:

- > il Modello di domanda di rilascio di concessione demaniale marittima D1 pubblicato dal Ministero delle Infrastrutture e dei Trasporti sul sito <http://www.mit.gov.it> corredato da relative planimetriche,
  - > Relazione tecnico-illustrativa dell'oggetto della richiesta di concessione demaniale marittima, sottoscritta da un tecnico abilitato ex art. 6 Cod. Nav. e documentazione fotografica dei luoghi,
- ed a corrispondere anticipatamente ex art. 16 Reg. Cod. Nav. il canone nella misura che sarà indicata dall'Amministrazione, la cauzione ex art. 17 Reg. Cod. Nav. e le spese di pubblicazione su due quotidiani a tiratura nazionale e sulla Gazzetta Ufficiale della Repubblica Italiana dell'avviso ex art. 18 Reg. Cod. Nav. Genova, li 13.02.2013

FIRMA e TIMBRO della società  
**A.D.G.S. CANOTTIERI VOLTRI**  
Piazza Nicolò da Voltri - lato mare  
16158 GENOVA  
info@canottierivoltri.it  
C.F. 03537590105 - P.I. 92016930106


*Friano Francesco*

\*campi obbligatori  
Allegare:

1. Copia di un documento di riconoscimento della persona fisica che sottoscrive l'istanza
2. Copia del Codice Fiscale del soggetto che richiede di essere titolare di titolo demaniale
3. visura camerale CCIAA della società con dicitura antimafia
4. sui Modelli ministeriali D1/D2/D3 una marca da bollo pari ad € 14,62 e marche da € 1,00 ogni planimetria



Uffici: Piazzale Giaccone, 1  
16126 GENOVA - Porto  
Tel. 010/265086 252584 fax 010/2476556  
Codice fiscale e Partita IVA 00330660101  
e-mail: [arpem@sidergenova.it](mailto:arpem@sidergenova.it)

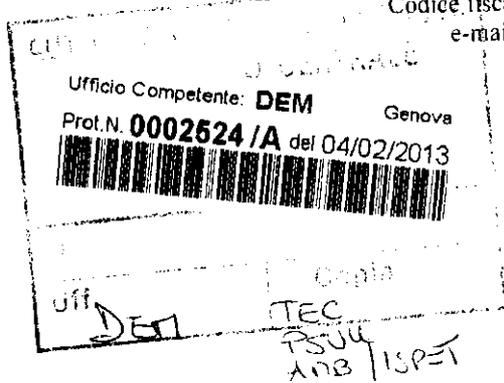

Spett. le AUTORITA' PORTUALE di GENOVA  
Direzione Gestione del Territorio  
Servizio Demanio Settore Licenze – Settore Commerciale  
Via Della Mercanzia, 2  
16124 GENOVA (GE)

Il sottoscritto Pozzuolo Luigi in qualità di legale rappresentante della società A.r.p.e.m. S.r.l.

P.I./ C.F.: 00330660101, con sede legale in Genova, Piazzale P. Giaccone, telefono 010/265086,  
cellulare 335/232687. E-mail [arpem@sidergenova.it](mailto:arpem@sidergenova.it),

insta affinché Autorità Portuale di Genova Voglia

procedere al rilascio di concessione demaniale avente ad oggetto il compendio demaniale sito in via Calata la Sanità, fino al febbraio 2017 per la durata di anni 4 (quattro) e che è interesse dell'istante esercitare sui medesimi compendi demaniali l'attività di " deposito merci inerenti la nostra; impegnandosi a presentare:

- il Modello di domanda di rilascio di concessione demaniale marittima D1 pubblicato dal Ministero delle Infrastrutture e dei Trasporti sul sito <http://www.mit.gov.it> corredato da relative planimetriche,
- Relazione tecnico-illustrativa dell'oggetto della richiesta di concessione demaniale marittima, sottoscritta da un tecnico abilitato ex art. 6 Cod. Nav. e documentazione fotografica dei luoghi,

ed a corrispondere anticipatamente ex art. 16 Reg. Cod. Nav. il canone nella misura che sarà indicata dall'Amministratore, la cauzione ex art. 17 Reg. Cod. Nav. le spese di pubblicazione su due quotidiani a tiratura nazionale e sulla Gazzetta Ufficiale della Repubblica Italiana dell'avviso ex art. 18 Reg. Cod. Nav.

Genova, li 04/02/2013

**A.R.P.E.M. SRL**  
AZIENDA RECUPERI MARITTIMI PORTUALI

FIRMA e TIMBRO della società

Allegare:

1. Copia di un documento di riconoscimento e del C.F. della persona fisica che sottoscrive l'istanza
2. Visura camerale CCAA della società ed il certificato con dicitura antimafia
3. sul Modello ministeriale D1 una marca da bollo pari ad € 14,62 e marche da € 1,00 ogni planimetria



Uffici: Piazzale Giaccone, 1  
16126 GENOVA - Porto  
Tel. 010/265086 – 252584 fax 010/2476556  
Codice fiscale e Partita IVA 00330660101  
e-mail: [a.r.p.e.m@sidergenova.it](mailto:a.r.p.e.m@sidergenova.it)

Spett. le AUTORITA' PORTUALE di GENOVA  
Direzione Gestione del Territorio  
Servizio Demanio Settore Licenze – Settore Commerciale  
Via Della Mercanzia, 2  
16124 GENOVA (GE)

Oggetto: ISTANZA DI CONCESSIONE DEMANIALEMARITTIMA PER AREA SCOPERTA DEL  
10/11/12 (PROT. 29076) – RISPOSTA A VOSTRA RICHIESTA D'INTEGRAZIONI PROTOCOLLO  
310/P DEL 08/01/2013.

Il sottoscritto Pozzuolo Luigi in qualità di legale rappresentante della società A.r.p.e.m. S.r.l.  
P.I./ C.F.: 00330660101, con sede legale in Genova, Piazzale P. Giaccone 1, telefono 010/265086,  
cellulare 335/232687. E-mail [arpem@sidergenova.it](mailto:arpem@sidergenova.it),

#### SPECIFICA

- che l'area richiesta sarà utilizzata per il deposito merci inerenti la nostra attività;
- che la superficie complessiva richiesta è pari a mq. 90,00.

PRESENTA  
in duplice copia

- istanza per il rilascio concessione demaniale;
- planimetria con collocazione dell'area richiesta.

**A.R.P.E.M. SRL**  
AZIENDA RECUPERI MARITTIMI PORTUALI

Genova, li 04/02/2013

FIRMA e TIMBRO della società

# COMUNE DI GENOVA PROVINCIA DI GENOVA

Via Calata Sanità

- Stralcio Cartografia
- Pianta Piano Terra

Il Committente  
Arpem S.r.l.




STUDIO TECNICO  
F. A. ANGIOLANI

PROGETTISTA:	Geom. Fabio Angiolani	
COMMITTENTE:	Arpem S.r.l.	
OGGETTO:	Istanza Concessione Demaniale	
DATA:	GENNAIO 2013	SCALA: VARIE
TAV	<b>1</b>	




Geom. Fabio Angiolani  
16036 - Recco (GE) - P.le Europa 35  
Tel. - Fax. 0185/75377  
Cell. 393/9469243

P.I. 01768810998  
C.F. NGLFBA79A30H212G  
e-mail: geom.angiolani@libero.it

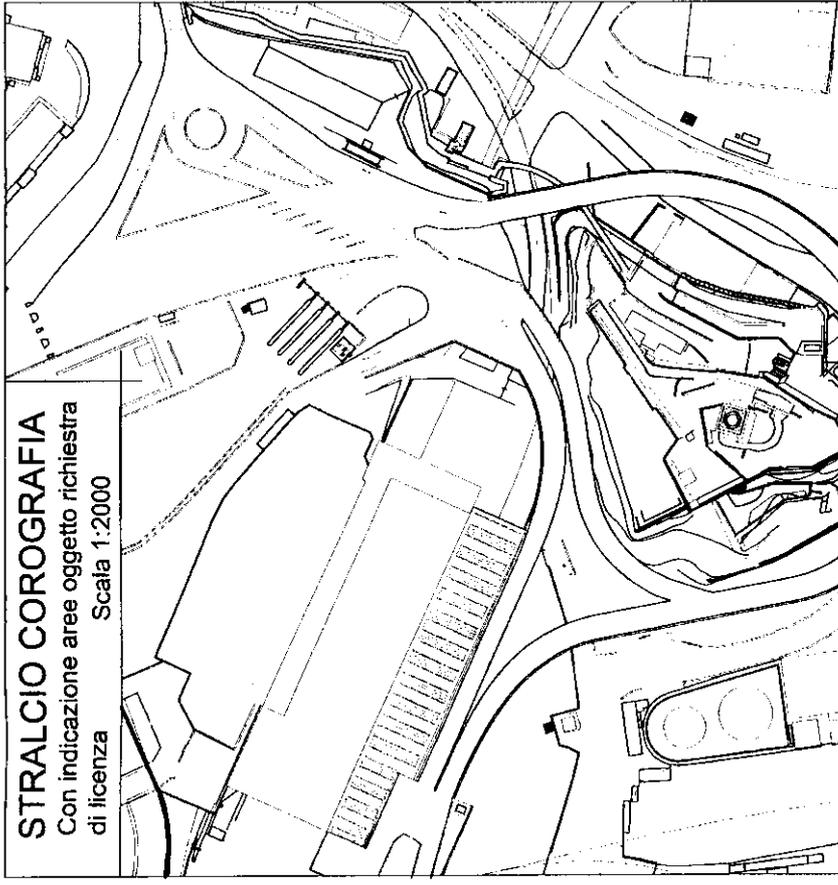

PLANIMETRIA  
Scala 1:100

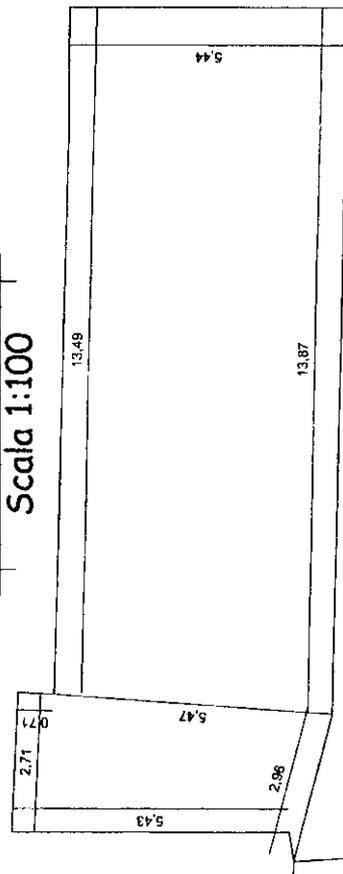

Ingresso  
Galleria Romairone



Superficie totale= mq. 90,00

# COMUNE DI GENOVA PROVINCIA DI GENOVA


Via Calata Sanità

- Stralcio Cartografia
- Pianta Piano Terra

Il Committente  
Arpem S.r.l.

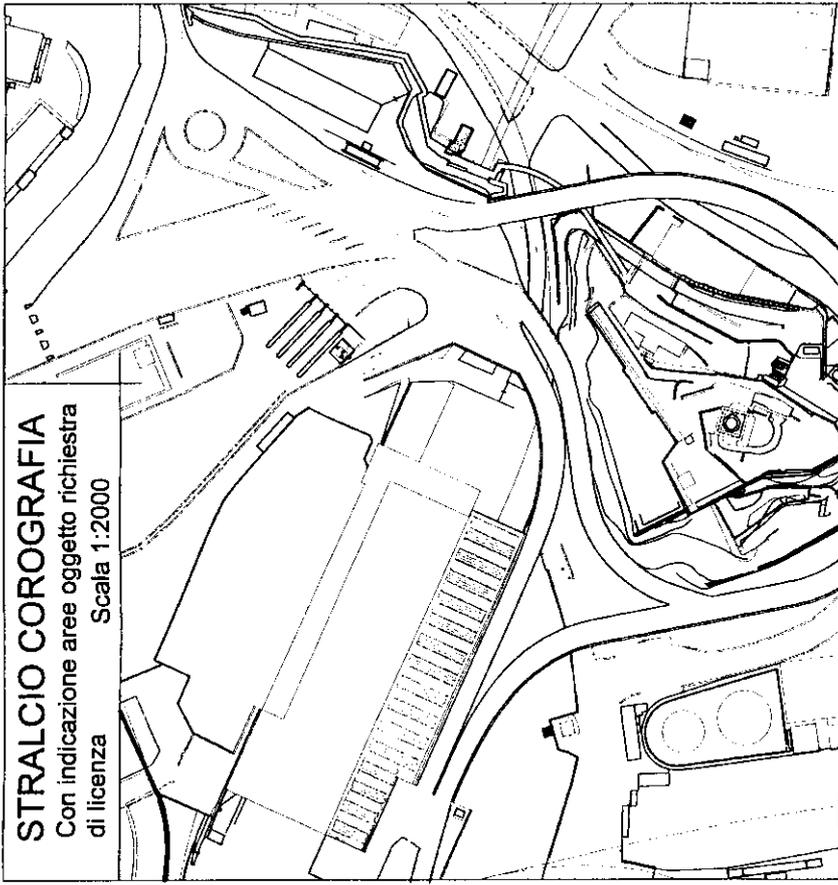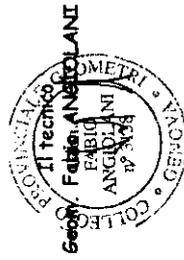

**PLANIMETRIA**  
Scala 1:100

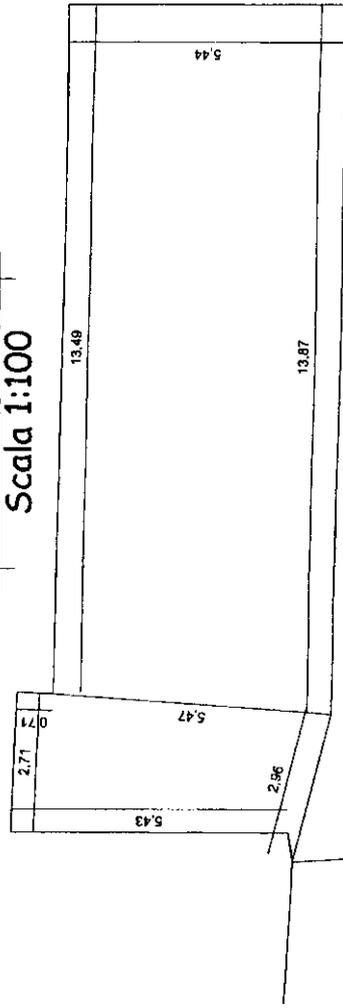

Ingresso  
Galleria Romairone

Superficie totale= mq. 90,00

PROGETTISTA:	Geom. Fabio Angiolani	
COMMITTENTE:	Arpem S.r.l.	
OGGETTO:	Istanza Concessione Demaniale	TAV <b>1</b>
DATA:	GENNAIO 2013	SCALA: VARIE



Geom. Fabio Angiolani  
16036 - Recco (GE) - P.le Europa 36  
Tel. - Fax. 0186/763177  
Cell. 393/9469243

P.I. 01768610998  
C.F. NGLFBA79A30H212G  
e-mail: geom.angiolani@libero.it

Ufficio Competente: DEM Genova  
Prot. N. 0002763 /A del 06/02/2013

Spett. le AUTORITA' PORTUALE di GENOVA  
Direzione Gestione del Territorio  
Servizio Demanio Settore Licenze - Settore Commerciale  
Via Della Mercanzia, 2  
16124 GENOVA ( GE)

TEC/ASUE  
ANB/1885  
Jff. DEN

Il/La sottoscritto/a Luigi Eugenio in qualità di leg. Rep/so della  
società ERDESUE SRL  
\*P.I. 03479940102 \*C.F. \_\_\_\_\_ con \*sede  
legale in Genova PIA DEMARINI 3-80,  
\*numero di telefono \_\_\_\_\_ \*cellulare 335 281488 \*fax \_\_\_\_\_  
\*email ERDESUE@ERDESUEGE.IT

insta affinché Autorità Portuale di Genova Voglia

procedere al rilascio di concessione demaniale avente ad oggetto il compendio demaniale sito in via  
Pionole f. Benigno CSM Poole n° 5, fino al  
\_\_\_\_\_ per la durata di anni 4, (in lettere quattro) e che è  
interesse dell'istante esercitare sui medesimi compendi demaniali l'attività\* di  
ufficio per attività di spedizione;

impegnandosi a presentare:

- il Modello di domanda di rilascio di concessione demaniale marittima D1 pubblicato dal Ministero delle Infrastrutture e dei Trasporti sul sito <http://www.mit.gov.it> corredato da relative planimetriche,
  - Relazione tecnico-illustrativa dell'oggetto della richiesta di concessione demaniale marittima, sottoscritta da un tecnico abilitato ex art. 6 Cod. Nav. e documentazione fotografica dei luoghi,
- ed a corrispondere anticipatamente ex art. 16 Reg. Cod. Nav. il canone nella misura che sarà indicata dall'Amministrazione, la cauzione ex art. 17 Reg. Cod. Nav. le spese di pubblicazione su due quotidiani a tiratura nazionale e sulla Gazzetta Ufficiale della Repubblica Italiana dell'avviso ex art. 18 Reg. Cod. Nav. Genova, li 4/2/2013

FIRMA e TIMBRO della società  


\*campi obbligatori

Allegare:

1. Copia di un documento di riconoscimento e del C.F. della persona fisica che sottoscrive l'istanza
2. visura camerale CCAA della società ed il certificato con dicitura antimafia
3. sul Modello ministeriale D1 una marca da bollo pari ad € 14,62 e marche da € 1,00 ogni planimetria

X Qui PIs e sostituire la precedente



Capitale Sociale € 2.500.000 i.v. - Società con socio unico  
REA 1691032 - C.F. - Reg. Impr. MI e P.IVA 03646260962  
**Sede Legale e Amm.tiva:** Via Buonarroti 14 - Milano MI - Tel. 02 468851 - fax 02 4692760  
**Dep.Fiscale:** Str. Com.le della Cerca 12/A - Valmadonna AL - Tel. 0131 507391 - fax 0131 507552  
**Deposito Costiero:** Calata Giaccone - Genova GE - Tel. 010 2758741-2 fax 010 2464537  
**Deposito Commerciale:** Via Figino 55 - Pero MI - Tel/Fax 02 22010172

SRL



**Raccomandata a mano**

Spett.  
Autorità Portuale di Genova  
Direzione Gestione del Territorio  
Ufficio Licenze Demaniali  
Via della Mercanzia 2  
16133 Genova

**Alla c.a. della dott.ssa Parodi**


Genova, 07.02.2013

**Oggetto: Richiesta licenza temporanea  
Modello D1 consegnato il data 14.12.2012**


La scrivente Società GETOIL s.r.l. ha presentato in data 14.12.2012 il Modello D1, a firma dell'arch. Lacona Ilaria, per l'ottenimento in licenza pluriennale di un'area demaniale di m2 in aderenza della propria area in licenza quadriennale n° 1537/3 .

L'area in oggetto viene richiesta in ampliamento di detta licenza quadriennale n° 1537/3 e fino alla scadenza della medesima (31.12.2015).

L'uso dell'area, che è interamente scoperta, è di posteggio vagoni ferroviari e autobotti in carico /scarico presso il nostro Deposito.

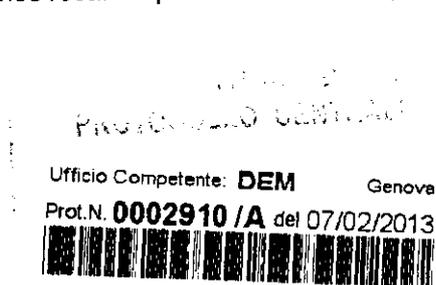

DEM

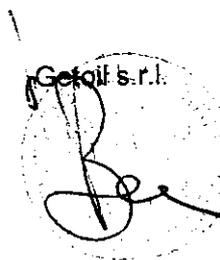

# Ministero dei Trasporti

Bollo

Sistema Informativo Demanio marittimo

Modello Domanda D1

Amministrazione Competente: AUTORITA' PORTUALE GENOVA

**Quadro Principale**      **DOMANDA DI RILASCIO CONCESSIONE E DI EVENTUALE CONTESTUALE ANTICIPATA OCCUPAZIONE - RICHIESTA DI DESTINAZIONE DI ZONE DEMANIALI MARITTIME AD ALTRI USI PUBBLICI**

Codice Fiscale del richiedente: 03646260962

Durata (Anni - Mesi - Giorni): 2 - -

Decorrenza: 01/01/2013

**Concessione Oggetto di Rinnovo**

Amministrazione che ha rilasciato il titolo:  
Numero Concessione:

Anno Concessione:

Tipo Concessione:

**Estremi Domanda Precedente**

Amministrazione a cui è stata presentata:  
Numero di protocollo: / /

Data:

## QUADRI BASE COMPILATI

- RF RICHIEDENTE - persona fisica
- RD RICHIEDENTE - soggetto diverso da persona fisica
- AR AMMINISTRAZIONE RICHIEDENTE
- US USO E SCOPI
- T DATI TECNICI
- D DOCUMENTAZIONE A CORREDO DELLA DOMANDA

## QUADRI FACOLTATIVI COMPILATI

- E ELEZIONE DOMICILIO RICHIEDENTE
- P PROCURATORE
- AO ANTICIPATA OCCUPAZIONE
- S STAGIONALITA'
- UI ULTERIORI INFORMAZIONI

<b>AUTORITA' PORTUALE DI GENOVA</b> <b>PROTOCOLLO CENTRALE</b> Ufficio Competente: DEM Genova Prot. N. 0029484 /A del 14/12/2012 	
N.	
Uff. <b>DEM</b>	Copia

Il sottoscritto dichiara che tutte le informazioni contenute nella presente domanda sono veritiere.

Luogo e data

FIRMA  
**GETOVA SRL**

## Spazio riservato all'ufficio

Numero di protocollo: Codice Amministrazione - Codice AOO - Nr. Registrazione

Data registrazione:

FIRMA DEL RESPONSABILE

**Quadro RD****RICHIEDENTE - soggetto diverso da persona fisica -****Dati Identificativi**

Codice Fiscale: 03646260962

Ragione Sociale/Denominazione: GET OIL S.R.L.

Denominazione Abbreviata:

**Sede Legale**

Comune (o Stato Estero) della Sede Legale: MILANO

Frazione (o Comune Estero) della Sede Legale:

C.A.P.: 20100

Provincia: MI

Indirizzo: VIA BUONARROTI

Numero Civico: 14

Telefono:

Fax:

E-mail:

**Sede Secondaria**

Comune (o Stato Estero) della Sede Secondaria:

Frazione (o Comune Estero) della Sede Secondaria:

C.A.P.:

Provincia:

Indirizzo:

Numero Civico:

Telefono:

Fax:

E-mail:



FIRMA  
**GET OIL S.R.L.**

**Quadro RD**

**RICHIEDENTE - soggetto diverso da persona fisica -**

**Dati Anagrafici (del rappresentante legale/titolare)**

Codice Fiscale: GMBLEI48P09F205P

Sesso: M

Cognome: GAMBINI

Nome: ELIO

Comune (o Stato Estero) di Nascita: MILANO

C.A.P.: 20100

Provincia: MI

Data di Nascita: 09/09/1948

Cittadinanza: I

**Residenza Anagrafica (del rappresentante legale/titolare)**

Comune (o Stato Estero) di Residenza: VENEZUELA


Frazione (o Comune Estero) di Residenza: CARACAS

C.A.P.:

Provincia:

Indirizzo: CALLE GUANIPA EDF SIERRA DOR ADA

Numero Civico: 27/8

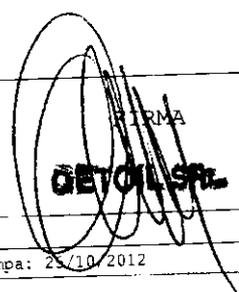  
FIRMA  
**GETOIL SRL**

**Quadro US**

**USO E SCOPI**

**SEZIONE 1 - Uso**

Uso: 7 - VARIO

Categoria: 30 - ALTRO

**SEZIONE 2 - Scopi**

ZD 001

Superficie:

Scopi: 52 - PARCHEGGIO

46 - AREA ASSERVITA

ZD 002

Superficie:

Scopi: 52 - PARCHEGGIO

46 - AREA ASSERVITA

**GETOIL SRL**

Quadro D	DOCUMENTAZIONE A CORREDO DEL MODELLO DOMANDA	N. COPIE
DOCUMENTO		
Rilievo Planimetrico		1
Elaborato Tecnico		1
RILIEVO PLANIMETRICO		1
ELABORATO TECNICO		1
ELABORATO PLANIMETRICO		4
ALLEGATO 1		4
ALLEGATO 2		4
STRALCI SID		1

  
 FIRMA  
**GETOIL SRL**

**Quadro T DATI TECNICI**

**Sezione 1 - PROSPETTO RIEPILOGATIVO DEL RILIEVO PLANIMETRICO**

Punto	V1	V2	V3			C4	C5	C6	C7	C8	C9	C10	C11	V4	V5	V6	V7	V8	V9
			C1	C2	C3														
1	ZD	001	GB	4916859,778	1492620,857														
2	ZD	001	GB	4916857,05	1492609,267														
3	ZD	001	GB	4916880,217	1492600,143														
1	ZD	001	GB	4916859,778	1492620,857														
4	ZD	002	GB	4916894,521	1492586,107														
5	ZD	002	GB	4916900,038	1492591,794														
6	ZD	002	GB	4916895,529	1492598,392														
7	ZD	002	GB	4916893,529	1492596,038														
8	ZD	002	GB	4916894,543	1492595,023														
9	ZD	002	GB	4916890,373	1492590,324														
4	ZD	002	GB	4916894,521	1492586,107														


5752  
12/11/2012

Numero Iscrizione  
Data Rilievo



ARCHITETTI  
GENOVA

Albo Iscrizione  
Provincia


FIRMA DEL TECNICO

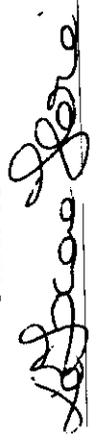

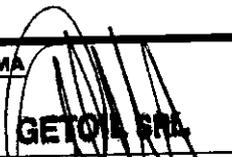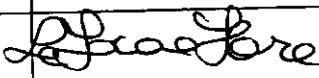

<b><u>RICHIEDENTE</u></b>		<b>FIRMA</b>
GET OIL S.R.L.		
<b><u>NUMERO CONCESSIONE</u></b>		<b>PROGETTO EX NOVO</b>
<b><u>LOCALIZZAZIONE</u></b>		
AREA DEMANIALE CALATA GIACCONE		
<b><u>OGGETTO</u></b>	<b><u>SCALA</u></b>	<b><u>TAVOLA</u></b>
AREA SCOPERTA	1:2000 1:200	<b>UNICA</b>
<b><u>PROGETTISTA</u></b>		
STUDIO TECNICO LA IACONA Arch. LA IACONA ILARIA C.F. LCNLR182L56D969T Via Ippolito D'Aste 3 / 4 sc dx C.A.P. 16121 Genova Tel. 010 / 8605656 Fax 010 /8605656 Cell. 349.6097829 - 347.2481181 ISCR. ORDINE N° 3752 GENOVA		



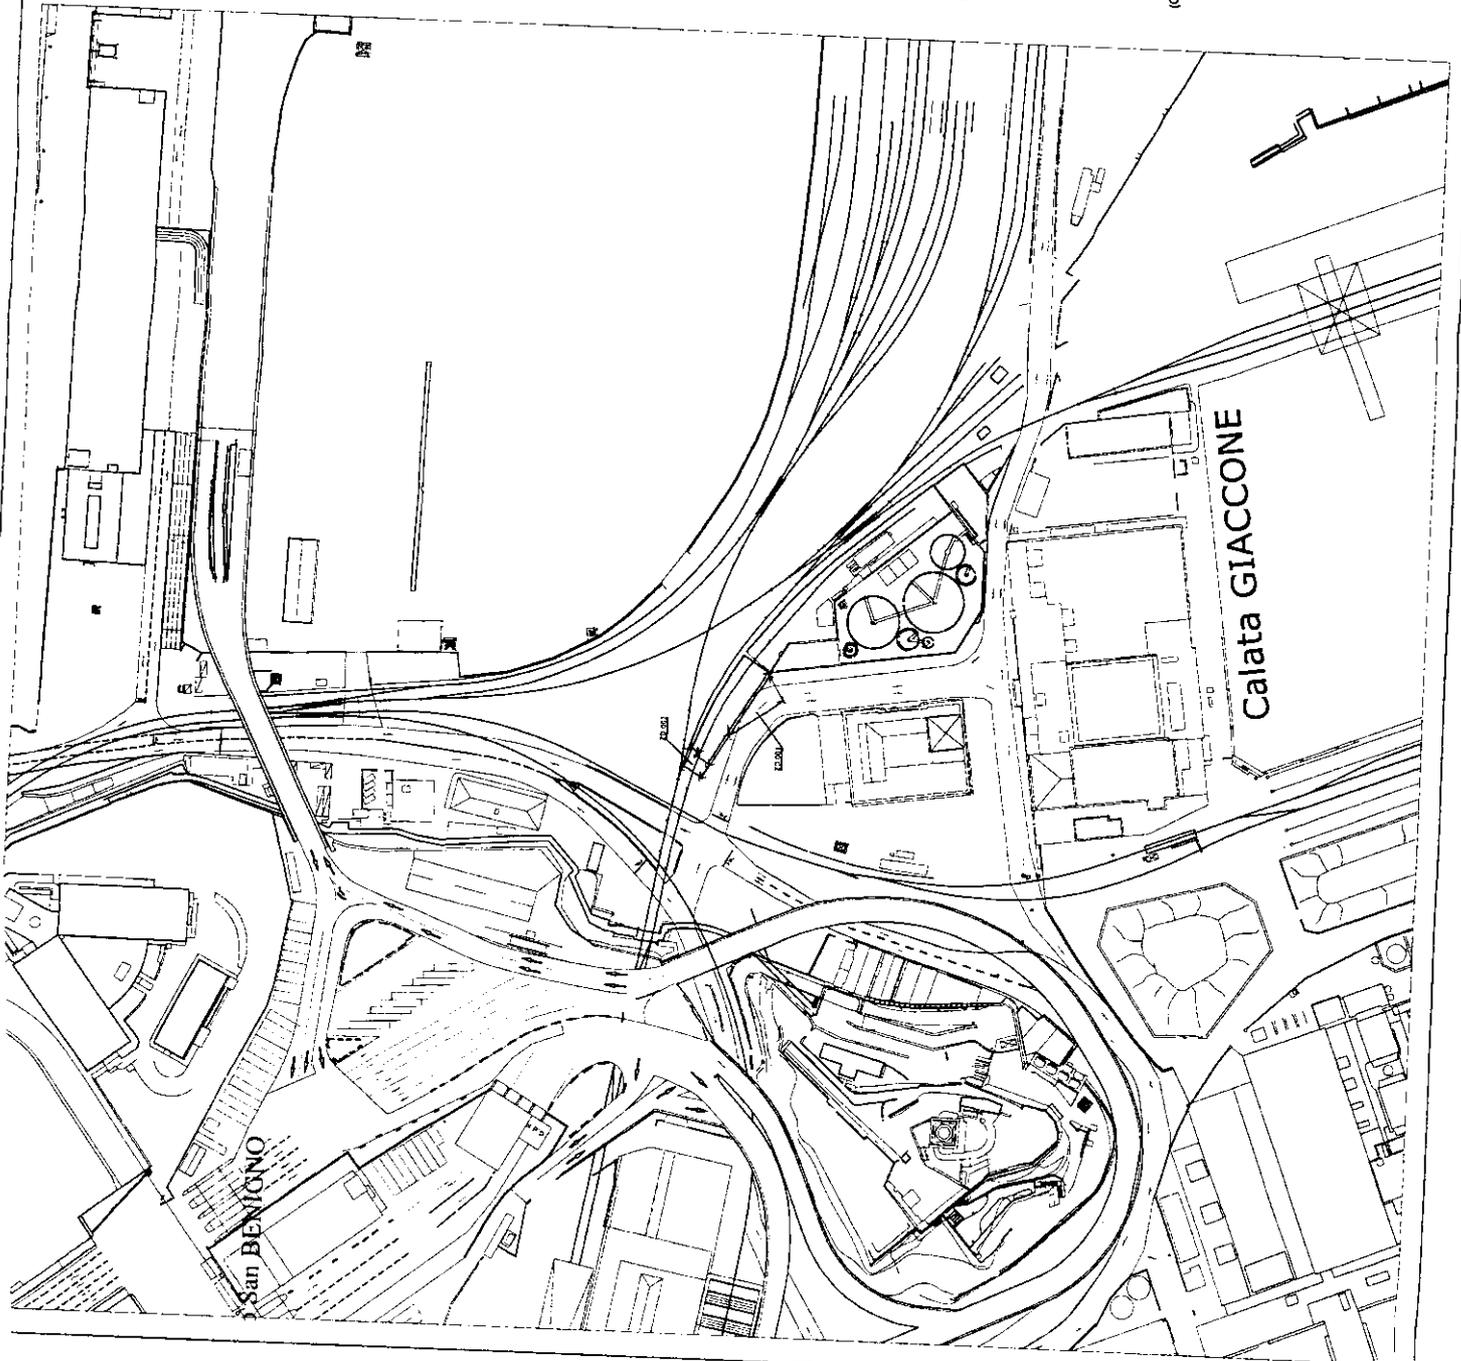

**LEGENDA**

<b>A</b>	Area scoperte MQ. 202 di cui:
<b>A1</b>	Area scoperte a terra MQ. 202
<b>A2</b>	Area scoperte sottopavimento MQ. 0
<b>B</b>	Area con impianti di facile rimozione (SLA) MQ. 0 di cui:
<b>B1</b>	Sedime MQ. 0
<b>B2</b>	Area con impianti di facile rimozione (SUN) MQ. 0 di cui:
<b>B3</b>	Sedime MQ. 0
1) aree con impianti di facile rimozione MQ. 0 di cui:	
2) al di sopra di m 2,70 dal piano di campagna MC. 0, al di sotto di m 2,70 dal piano di campagna MC. 0	
3) al di sopra di m 2,70 dal piano di calpestio MC. 0	
<b>C</b>	Area con impianti di difficile rimozione (SLA) MQ. 0 di cui:
<b>C1</b>	Sedime MQ. 0
<b>C2</b>	Area con impianti di difficile rimozione (SUN) MQ. 0 di cui:
<b>C3</b>	Sedime MQ. 0
1) aree con impianti di difficile rimozione MQ. 0 di cui:	
2) al di sopra di m 2,70 dal piano di campagna MC. 0, al di sotto di m 2,70 dal piano di campagna MC. 0	
3) al di sopra di m 2,70 dal piano di calpestio MC. 0	
<b>D</b>	Area con pertinenza demaniale (SLA) MQ. 0 di cui:
<b>D1</b>	Sedime MQ. 0
<b>D2</b>	Area con pertinenza demaniale (SUN) MQ. 0 di cui:
<b>D3</b>	Sedime MQ. 0
1) aree con pertinenza demaniale MQ. 0 di cui:	
2) al di sopra di m 2,70 dal piano di campagna MC. 0, al di sotto di m 2,70 dal piano di campagna MC. 0	
3) al di sopra di m 2,70 dal piano di calpestio MC. 0	
<b>E</b>	Area a terra complessive (A + B + C + D) MQ. 202 di cui:
<b>E1</b>	Area scoperte (A) MQ. 202
<b>E2</b>	Area con impianti di facile rimozione (B) MQ. 0
<b>E3</b>	Area con impianti di difficile rimozione (C) MQ. 0
<b>E4</b>	Area con pertinenza demaniale (D) MQ. 0
<b>F</b>	Spazio acquale MQ. 0 di cui:
<b>F1</b>	occupato da impianti di facile rimozione MQ. 0
<b>F2</b>	occupato da impianti di difficile rimozione MQ. 0
<b>F3</b>	beni pertinenziali MQ. 0

INDICAZIONE ATTREZZATURE SPECIFICHE (mq):

(Colore Indica 170)

(Colore Indica 60)

(Colore Indica 200)

(Colore Indica 80)

(Colore Indica 10)


(Colore Indica 100)

SCALA 1:2000

STUDIO LA JACONA

*A*

ZD 002

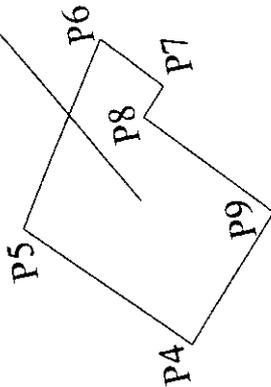

P3

ZD 001

P1

P2

ZD 001  
ZD 002

area scoperta ad uso sosta autoboti e ferrocisteme in attesa di accesso al deposito, parcheggio automezzi provenienti e/o diretti al deposito costiero e per carico-scarico liquidi.

LEGENDA	
(Colore Indica 170)	A Area scoperta MQ. 202 di cui: A1 Area scoperte e terra MQ. 0 A2 Area scoperte asfaltate MQ. 0
	B Area con impianti di facile rimozione (SLA) MQ. 0 di cui: B1 Sedime MQ. 0 B2 Area con impianti di facile rimozione (SUN) MQ. 0 di cui: B3 Sedime MQ. 0
	C Area con impianti di difficile rimozione (SLA) MQ. 0 di cui: C1 Sedime MQ. 0 C2 Area con impianti di difficile rimozione (SUN) MQ. 0 di cui: C3 Sedime MQ. 0
(Colore Indica 200)	D Area con pertinenze demaniali (SLA) MQ. 0 di cui: D1 Sedime MQ. 0 D2 Area con pertinenze demaniali (SUN) MQ. 0 di cui: D3 Sedime MQ. 0
	E Area a terra complessive (A+B+C+D) MQ. 202 di cui: E1 Area scoperta (A) MQ. 202 E2 Area con impianti di facile rimozione (B) MQ. 0 E3 Area con impianti di difficile rimozione (C) MQ. 0 E4 Area con pertinenze demaniali (D) MQ. 0
	F Spazio acqua MQ. 0 di cui: F1 occupato da impianti di facile rimozione MQ. 0 F2 occupato da impianti di difficile rimozione MQ. 0 F3 beni potenzialmente MQ. 0

INDICAZIONE ATTREZZATURE SPECIFICHE (se):

SCALA 1:200


STUDIO LA IACONA



**Sistema Informativo Demanio marittimo**  
**Amministrazione: Autorità portuale GENOVA**  
**Stralcio Cartografico**  
 Rappresentazioni attive: Demaniale

E = 1492529,465  
 N = 4916964,654

E = 1492694,463  
 N = 4916964,654

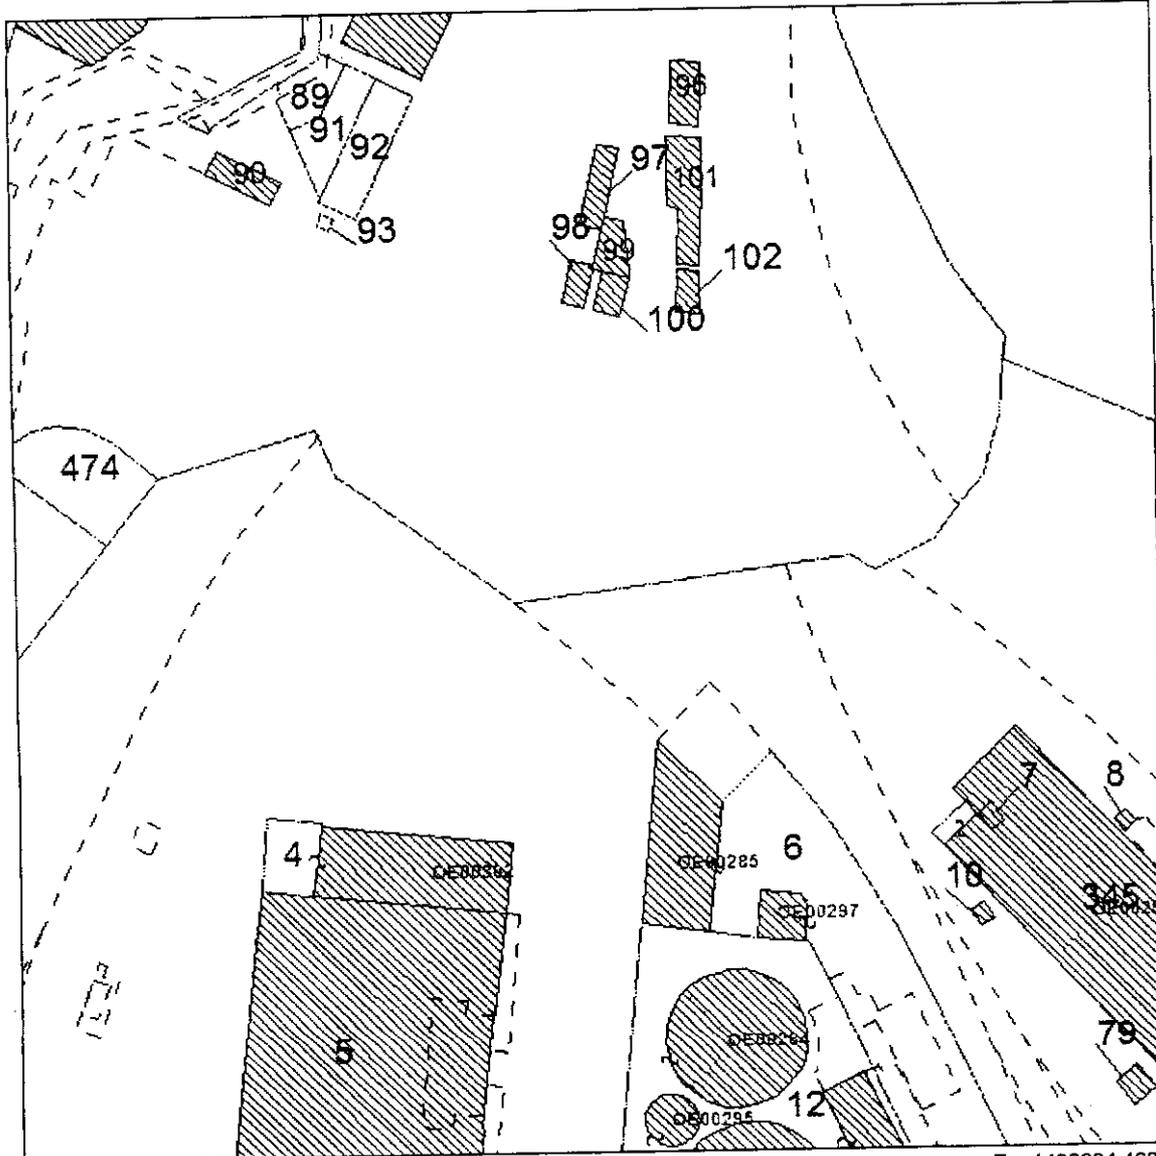

E = 1492529,465  
 N = 4916799,656

**Scala di: 1:1000**

E = 1492694,463  
 N = 4916799,656


**DATI CATASTALI**

Agenzia del Territorio:	GENOVA
Comune:	GENOVA (D969)
Sezione:	A
Foglio:	60
Allegato:	
Sviluppo:	

**Sistema Informativo Demanio marittimo  
MONOGRAFIA PUNTO GENERICO**

Direzione Marittima:  
 Capitaneria di Porto:  
 Agenzia del Territorio: GENOVA  
 Comune: GENOVA (D969)  
 Sezione: A SEZ. 1  
 Foglio: 62  
 Numero: 339  
 Sub: 0  
 Coordinate Punto Generico: E=1492598.41 N=4916847.04

**STRALCIO PLANIMETRICO**

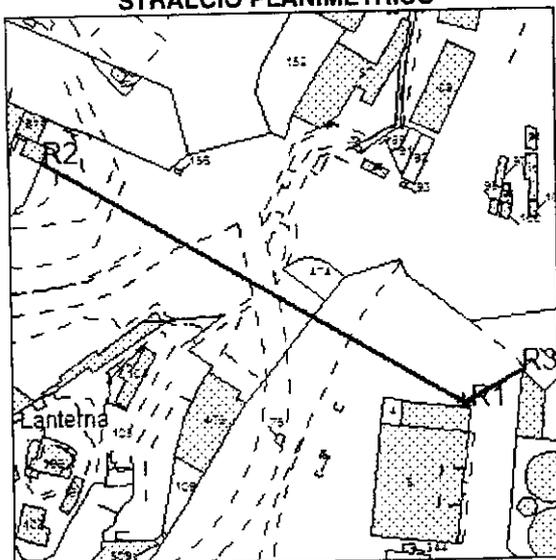

**STRALCIO FOTOGRAFICO**



**RIFERIMENTI**

Id	Descrizione	Distanza (m)	Coordinate (m)
R1	Spigolo NE fabbricato p.lla 4 del foglio 62	3.22	E=1492600.65 N=4916844.73
R2	Spigolo SE fabbricato p.lla 155 del foglio 60	196.69	E=1492428.44 N=4916946.02
R3	Spigolo NO fabbricato p.lla 6 del foglio 62	26.43	E=1492621.83 N=4916859.30

**Data Stampa Monografia: 16/10/2012**


**Sistema Informativo Demanio marittimo  
MONOGRAFIA PUNTO GENERICO**

Direzione Marittima:  
 Capitaneria di Porto:  
 Agenzia del Territorio: GENOVA  
 Comune: GENOVA (D969)  
 Sezione: A SEZ. 1  
 Foglio: 62  
 Numero: 339  
 Sub: 0  
 Coordinate Punto Generico: E=1492552.21 N=4916796.95

**STRALCIO PLANIMETRICO**



**STRALCIO FOTOGRAFICO**

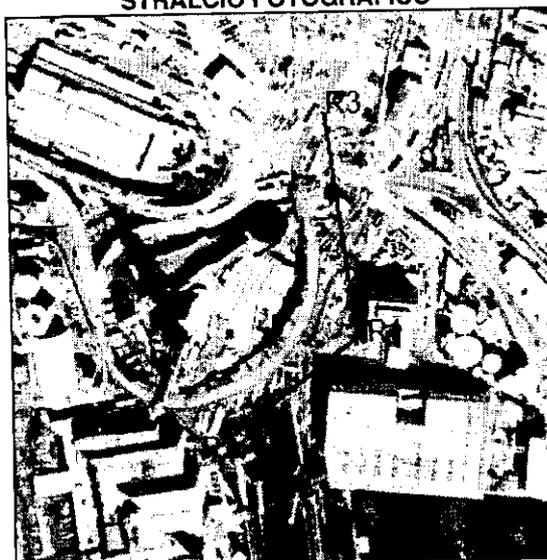

**RIFERIMENTI**

Id	Descrizione	Distanza (m)	Coordinate (m)
R1	Spigolo S fabbricato p.lla 5 del foglio 62	8.15	E=1492559.55 N=4916793.41
R2	Spigolo NE fabbricato p.lla 34 del foglio 62	147.50	E=1492434.30 N=4916708.34
R3	Spigolo SO fabbricato p.lla 87 del foglio 60	168.45	E=1492530.93 N=4916964.05

**Data Stampa Monografia: 16/10/2012**

SCHEDA RILIEVO

Data: 12/11/2012

Allegato 2


NUMERO 1

GETOIL S.R.L.

Riepilogo:		
A	Area Scoperte	mq. 202,00
A1	Area Scoperte a terra	mq. 202,00
A2	Area Scoperte Sopraelevate	mq. -
B	Area con impianti di facile rimozione (SLA)	mq. -
B1	Area con impianti di facile rimozione (sedime)	mq. -
B2	Area con impianti di facile rimozione (SUN)	mq. -
B3	Area con impianti di facile rimozione (sedime)	mq. -
C	Area con impianti di difficile rimozione (SLA)	mq. -
C1	Area con impianti di difficile rimozione (sedime)	mq. -
C2	Area con impianti di difficile rimozione (SUN)	mq. -
C3	Area con impianti di difficile rimozione (sedime)	mq. -
D	Area con pertinenze demaniali (SLA)	mq. -
D1	Area con pertinenze demaniali (sedime)	mq. -
D2	Area con pertinenze demaniali (SUN)	mq. -
D3	Area con pertinenze demaniali (sedime)	mq. -
E	Area a terra complessive	mq. 202,00



Spett.le AUTORITA' PORTUALE  
Direzione Gestione del Territorio  
Servizio Demanio Settore Licenze - Settore C  
Via Della Mercanzia, 2  
16124 GENOVA (GE)

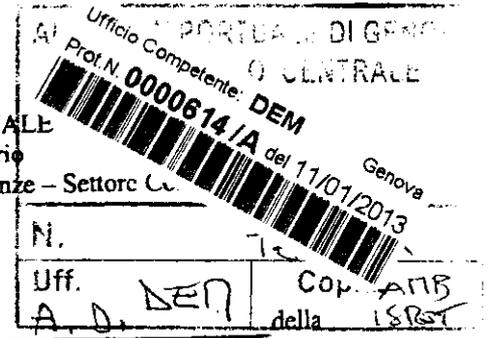

La sottoscritto/a ROSA ANNA LAVAGETTO in qualità di  
società PAPA S.F.L.  
\*P.I. 01758600991 \*C.F. 01753600991 con \*scde  
legale in GENOVA - VIA LUNGONARI DI PEGLI 42-42 R.  
\*numero di telefono 010-6962378 \*cellulare 340-6825996 \*fax  
\*email fabrizio@papa.191.it

insta affinché Autorità Portuale di Genova Voglia

procedere al rilascio di concessione demaniale avente ad oggetto il compendio demaniale sito ~~in~~

SULL'ARENILE DI PEGLI PRESSO L'ALBERGO MEDITERRANEE fino al

per la durata di anni 4 (in lettere QUATTRO) e che è

interesse dell'istante esercitare sui medesimi compendi demaniali l'attività\*

SPORTIVA PER ADULTI-RAGAZZI/E - PALLAVOLO/PALLACANESTRO

impegnandosi a presentare:

- il Modello di domanda di rilascio di concessione demaniale marittima D1 pubblicato dal Ministero delle Infrastrutture e dei Trasporti sul sito <http://www.mit.gov.it> corredato da relative planimetriche,
- Relazione tecnico-illustrativa dell'oggetto della richiesta di concessione demaniale marittima, sottoscritta da un tecnico abilitato ex art. 6 Cod. Nav. e documentazione fotografica dei luoghi,

ed a corrispondere anticipatamente ex art. 16 Reg. Cod. Nav. il canone nella misura che sarà indicata dall'Amministrazione, la cauzione ex art. 17 Reg. Cod. Nav. le spese di pubblicazione su due quotidiani a tiratura nazionale e sulla Gazzetta Ufficiale della Repubblica Italiana dell'avviso ex art. 18 Reg. Cod. Nav.

Genova, li 8 Giugno 2013

FIRMA ~~PIRELLA~~ della società

PAPA S.F.L.

Lungomare di Pegli 42


16124 GENOVA

P.I. 01758600991


\*campi obbligatori

Allegare:

1. Copia di un documento di riconoscimento e del C.F. della persona fisica che sottoscrive l'istanza
2. visura camerale CCAA della società ed il certificato con dicitura antimafia
- 3. sul Modello ministeriale D1 una marca da bollo pari ad € 14,62 e marche da € 1,00 ogni planimetria

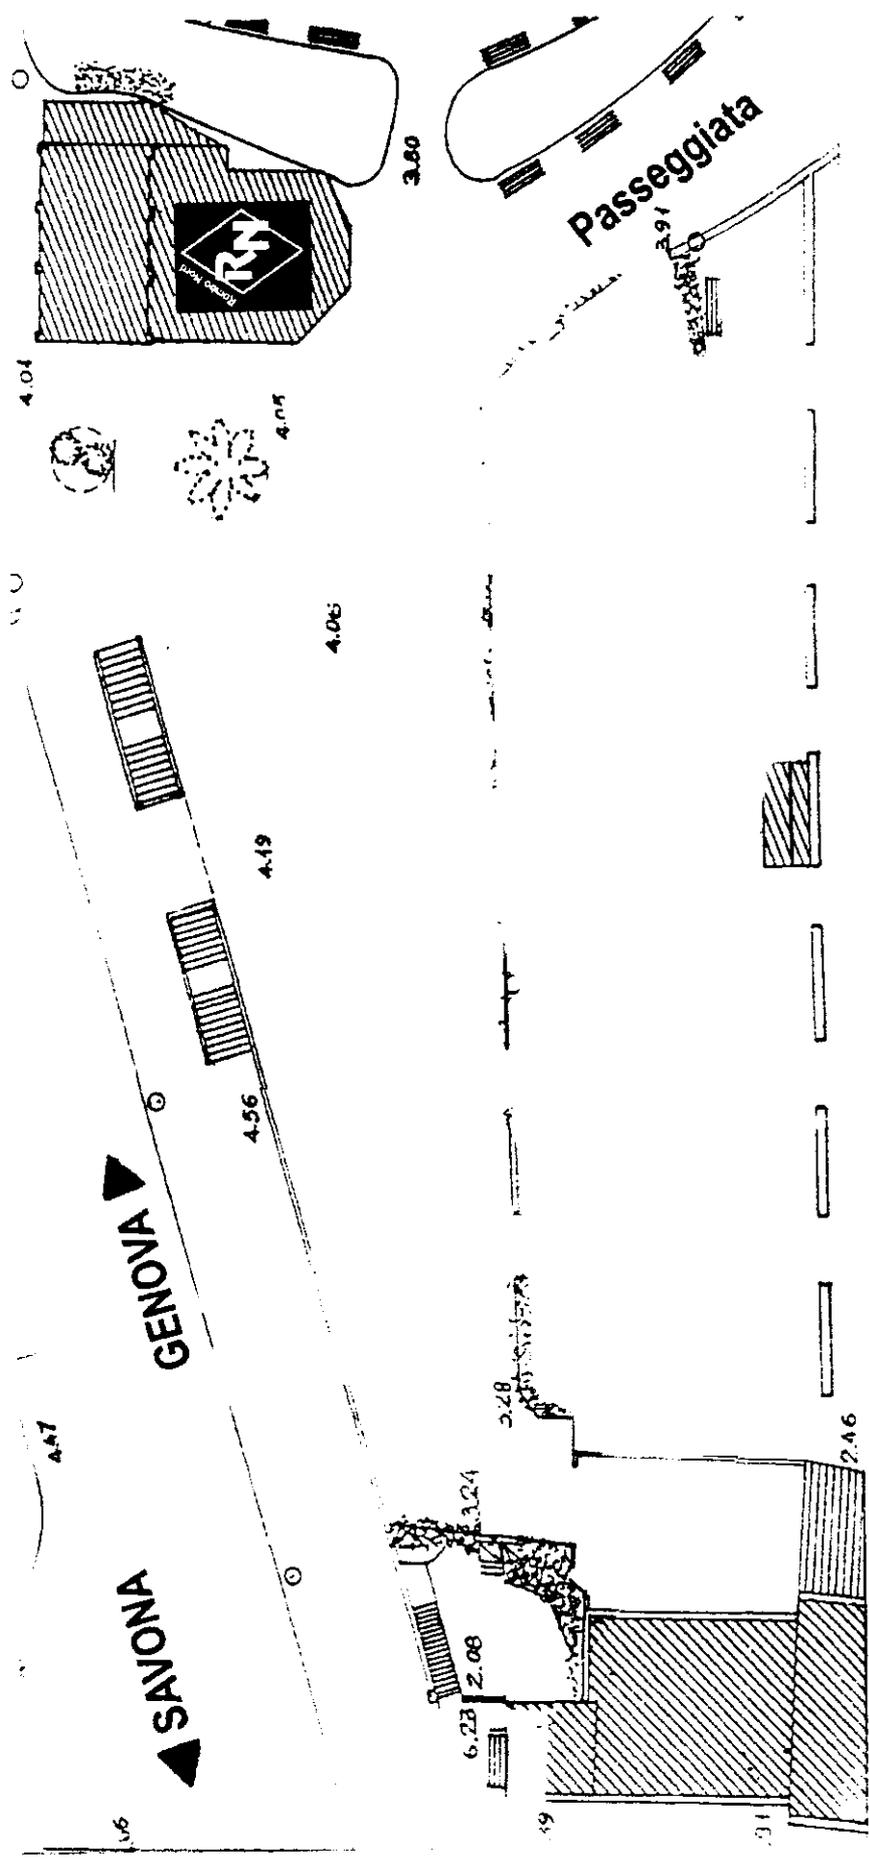

**pianta stato attuale**

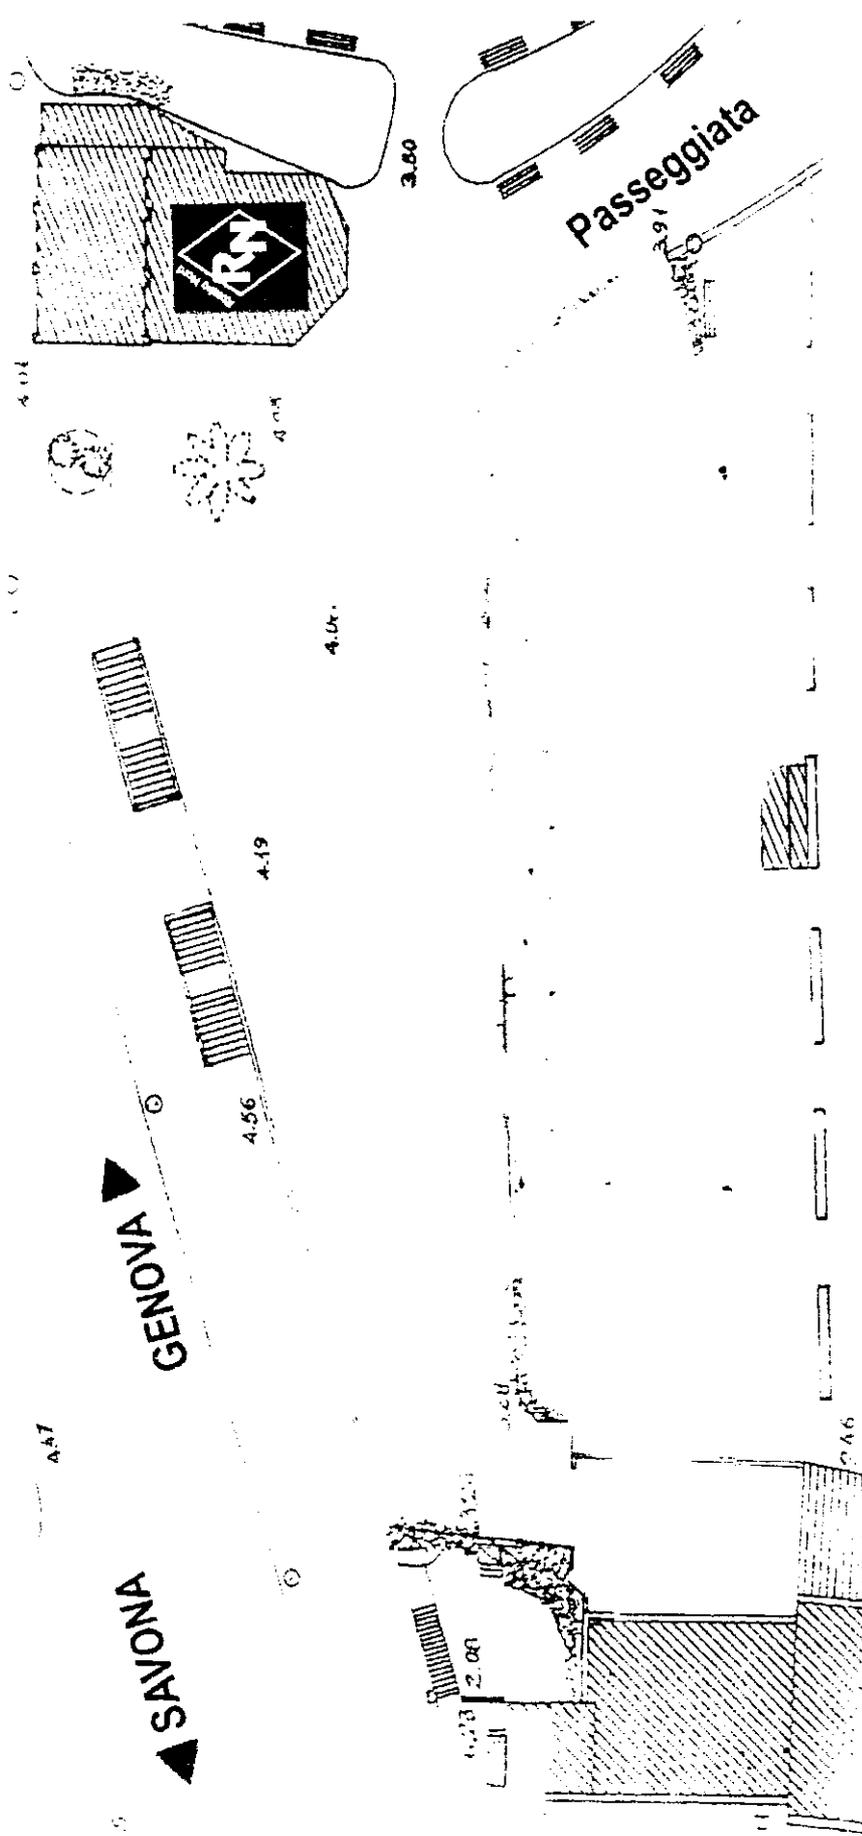

NUOVA DESTINAZIONE  
DELL'AREA

*Rari Nantes Pegli 1948*

<b>AUTORITA' PORTUALE DI GENOVA PROTOCOLLO CENTRALE</b>	
Ufficio Competente: <b>DEM</b>	Genova
Prot. N. <b>0003579 /A</b> del 15/02/2013	
	
IV.	
Uff. <b>DEM</b>	Copia <b>TEC</b>

# Fax

*FSU  
ANB  
ISZ*

A: **AUTORITA' PORTUALE - Direzione Gestione del Territorio (att.ne Signora PARODI)** Fax: 0102412775

---

Da: **RARI NANTES PEGLI 1948 - ASD** Data: 12/02/2013

---

Cc: = Pagine: 2

---

Oggetto: **ISTANZA DI AMPLIAMENTO DI CONCESSIONE DEMANIALE (Arch. 730)**

Urgente  Da rivedere  Vs. commenti  x RSVP  Da inoltrare

Testo: A seguito intercorsi odierni, anticipiamo via fax il testo della raccomandata che inoltreremo quanto prima:


"Richiediamo istanza di ampliamento relativa alla nostra concessione demaniale (Arch. 730) chiedendo l'integrazione delle seguenti aree, come da piantina che si allega:

1. area **A** di circa **342 mq** (compresa la scogliera dietro ed esclusi i tre metri di fascia di transito (indicati) - area da utilizzarsi per attività ricreative e sportive riservate ai soci.
2. area **B** di circa **95 mq** (parte rialzata in prossimita' della scogliera) - area da destinarsi al rimessaggio barche di limitate dimensioni dei soci.

Quale ulteriore specifica alleghiamo una piantina delle aree con indicate quelle oggetto di istanza."

In attesa di Vostre cortesi comunicazioni porgiamo distinti saluti.


*[Signature]*  
 Il Presidente  
 Associaz. Sportiva Nautica  
 Lungomare di Pegli - Genova  
 C.F. 00965950108

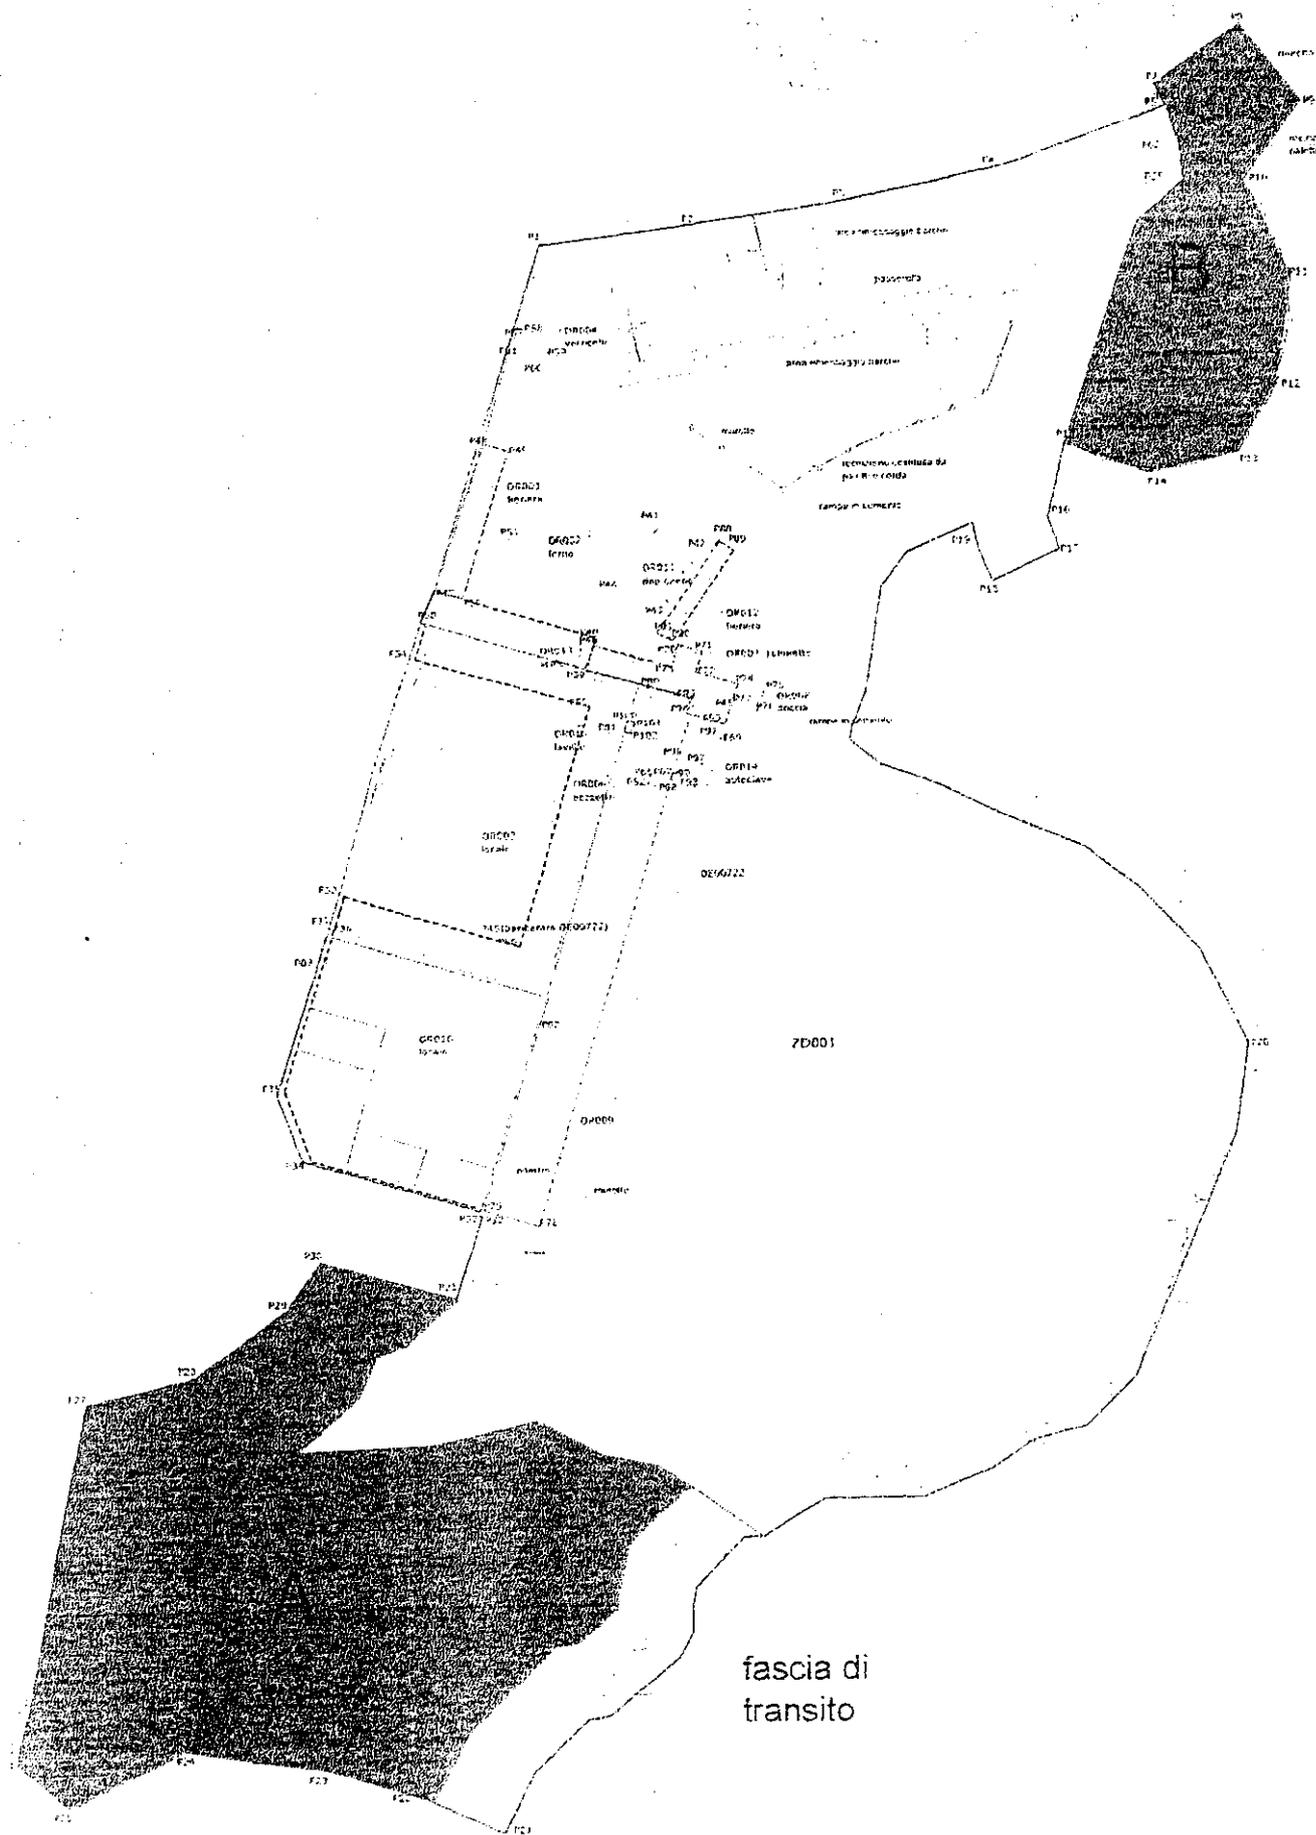

pianta quota spiaggia



# Servizi Ecologici Porto di Genova s.r.l.

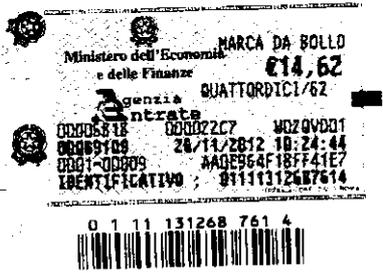

Spettabile  
 AUTORITA' PORTUALE di GENOVA  
 Servizio Demanio Settore Licen.  
 Settore Commerciale  
 Via della Mercanzia, 2  
 16124 Genova



Il sottoscritto ANGELO SANI in qualità di Procuratore speciale della società Servizi Ecologici Porto di Genova s.r.l. P.I. 02812890107 C.F. 02812890107 con sede legale in :Genova ,Via della Mercanzia 2 sede amministrativa in : Genova , Via Molo Giano numero di telefono 010 2471325 fax 010 2512119 e-mail [info@sepg.it](mailto:info@sepg.it)

insta affinché Autorità Portuale di Genova Voglia

procedere al rilascio di concessione demaniale avente ad oggetto il compendio demaniale sito in Genova Multedo (Porto Petroli) di cui alla allega planimetria ,composto da un locale spogliatoio, 2 docce e un bagno per la superficie complessiva di mq. 20 circa fino al 2016 per la durata di anni 4 ( in lettere quattro ) e che è interesse dell'istante esercitare sui medesimi compendi demaniali l'attività di : spogliatoio per i dipendenti operativi presso la base nautica già in concessione a Multedo (concessione n°. 581 , Rep 6616 del 28/12/2010 impegnandosi a presentare :

- Il Modello di domanda di rilascio di concessione demaniale marittima D1 pubblicato dal Ministero delle Infrastrutture e dei Trasporti sul sito <http://www.mit.gov.it> corredato da relative planimetrie,
- Relazione tecnico-illustrativa dell'oggetto della richiesta di concessione demaniale marittima, sottoscritta da un tecnico abilitato ex art. 6 Cod. Nav. e documentazione fotografica dei luoghi ,


ed a corrispondere anticipatamente ex art. 16 Reg.Cod.Nav.il canone nella misura che sarà indicata dall'Amministrazione , la cauzione ex art. 17 Reg.Cod.Nav. le spese di pubblicazione su due quotidiani a tiratura nazionale e sulla Gazzetta Ufficiale della Repubblica Italiana dell'avviso ex art. 18 Reg.Cod.Nav.

Genova , li

Firma e Timbro della società

Allegati :

1. Copia di documento di riconoscimento e del C.F. del Procuratore speciale
2. misura camerale CCAA della società ed il certificato con dicitura antimafia
3. Planimetria

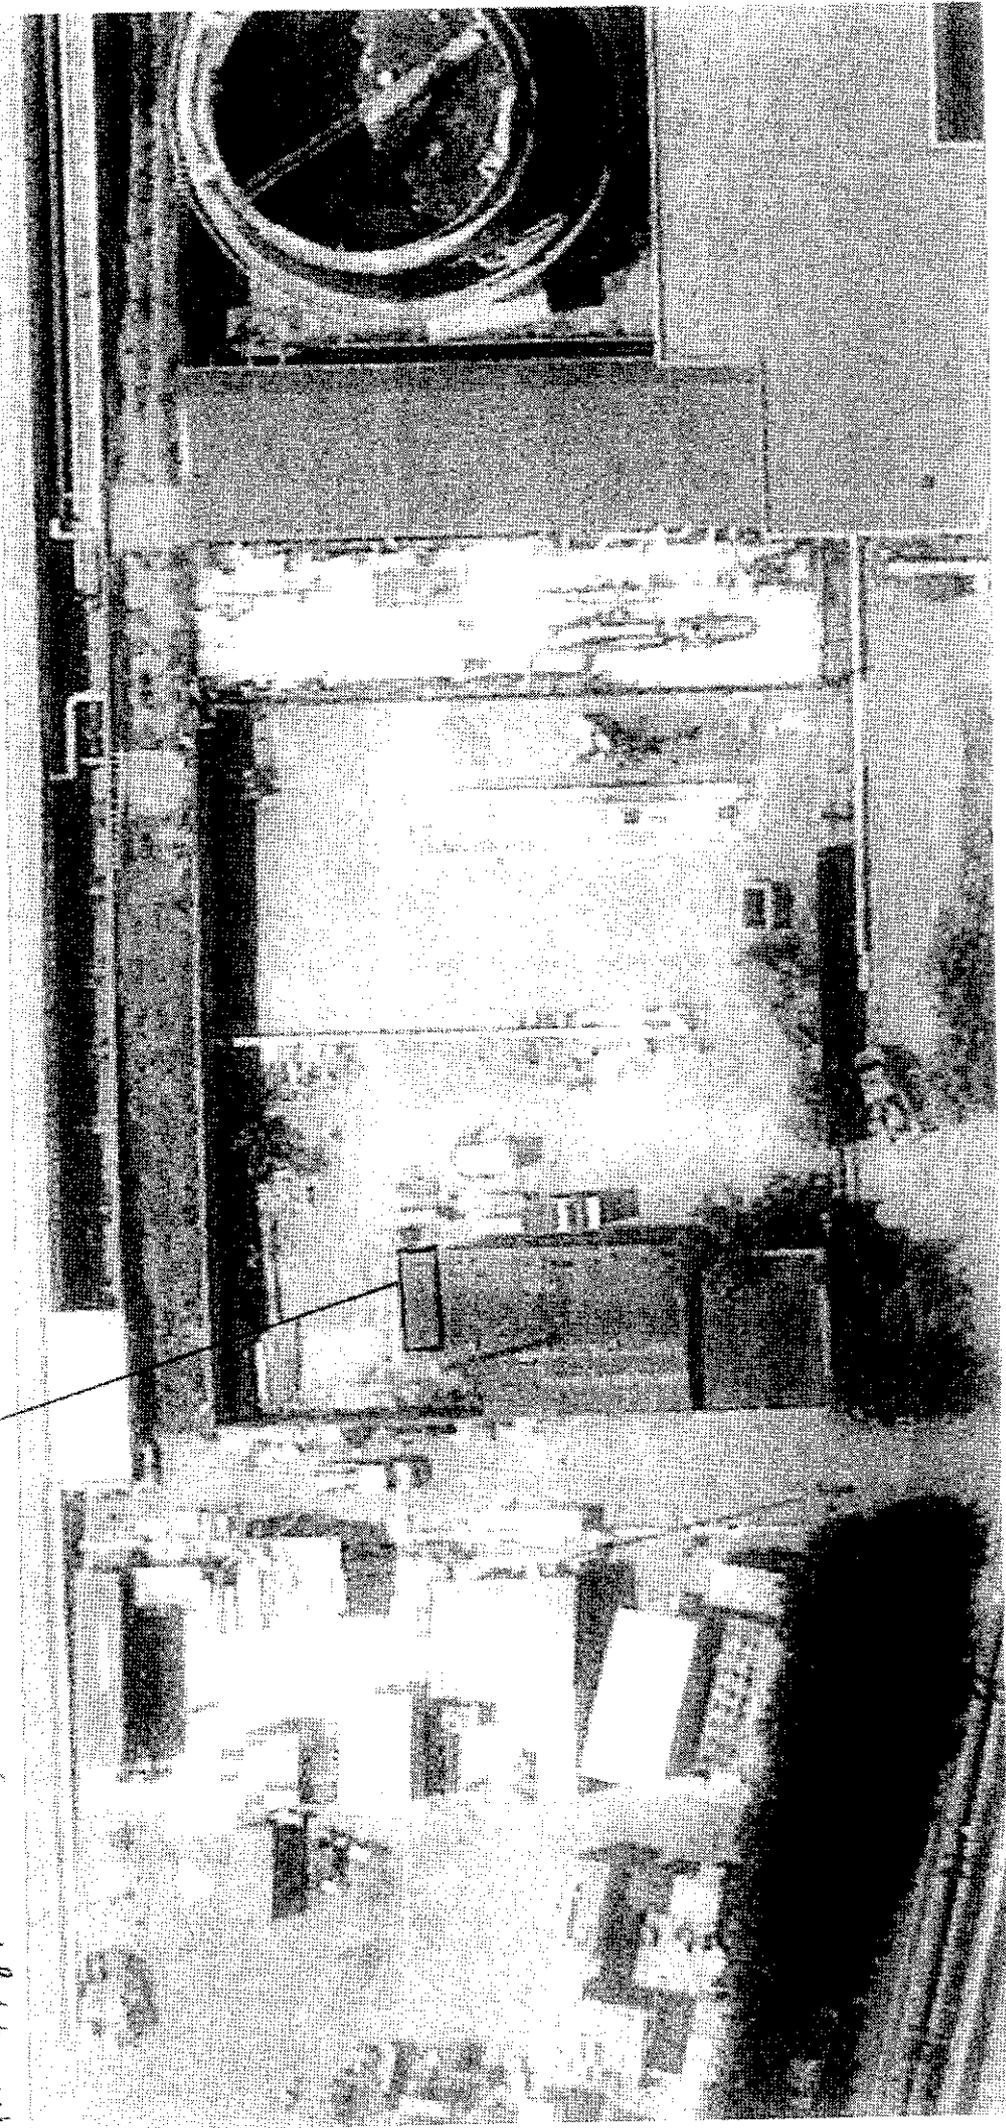

Superficie viciostis (Offina ma loff (stronare)  
mgo area (Spogharan, 2 Area, 4 WC)

Ufficio Competente: DEM Genova  
 Prot. N. 0001408 / A del 21/01/2013  
 REC/PSVK  
 Copia ANBLS

Spett. le AUTORITA' PORTUALE di GENOVA  
 Direzione Gestione del Territorio  
 Servizio Demanio Settore Licenze - Settore Commerciale  
 Via Della Mercanzia, 2  
 16124 GENOVA (GE)

Il/La sottoscritto/a DE MARTIS LUIGI in qualità di V. P.R.S. della  
 società U.S.D. POLIS GENOVA 1993  
 \*P.I. 03856710102 \*C.F. 03856710102 con \*sede  
 legale in C.SO MARCONI 3 P, \*numero  
 di telefono 010367324 \*cellulare 3497233979 \*fax  
 \*email POLISGENOVA@YAHOO.IT

insta affinché Autorità Portuale di Genova Voglia

procedere al rilascio di concessione demaniale avente ad oggetto il compendio demaniale sito in via  
C.SO MARCONI (PROFAB. SOPRAF. 40 M<sup>2</sup>) fino al  
per la durata di anni 4 (in lettere QUATTRO) e che è interesse  
 dell'istante esercitare sui medesimi compendi demaniali l'attività\* di  
SEGRETARIA - NAGAZZINO SCUOLA CALCIO;

impegnandosi a presentare:

- > il Modello di domanda di rilascio di concessione demaniale marittima D1 pubblicato dal Ministero delle Infrastrutture e dei Trasporti sul sito <http://www.mit.gov.it> corredato da relative planimetrie,
  - > Relazione tecnico-illustrativa dell'oggetto della richiesta di concessione demaniale marittima, sottoscritta da un tecnico abilitato ex art. 6 Cod. Nav. e documentazione fotografica dei luoghi,
- ed a corrispondere anticipatamente ex art. 16 Reg. Cod. Nav. il canone nella misura che sarà indicata dall'Amministrazione, la cauzione ex art. 17 Reg. Cod. Nav. le spese di pubblicazione su due quotidiani a tiratura nazionale e sulla Gazzetta Ufficiale della Repubblica Italiana dell'avviso ex art. 18 Reg. Cod. Nav.  
 Genova, li 18-01-2013


FIRMA e TIMBRO della società  
**U.S.D. POLIS GENOVA 1993**  
 Corso Marconi, 3P-16129 GENOVA  
 Partita I.V.A. 03856710102  
 Matric. F.I.C.C.N. 917929

\*campi obbligatori

Allegare:

1. Copia di un documento di riconoscimento e del C.F. della persona fisica che sottoscrive l'istanza
2. visura camerale CCAA della società ed il certificato con dicitura antimafia
3. sul Modello ministeriale D1 una marca da bollo pari ad € 14,62 e marche da € 1,00 ogni planimetria

Segnala un prob

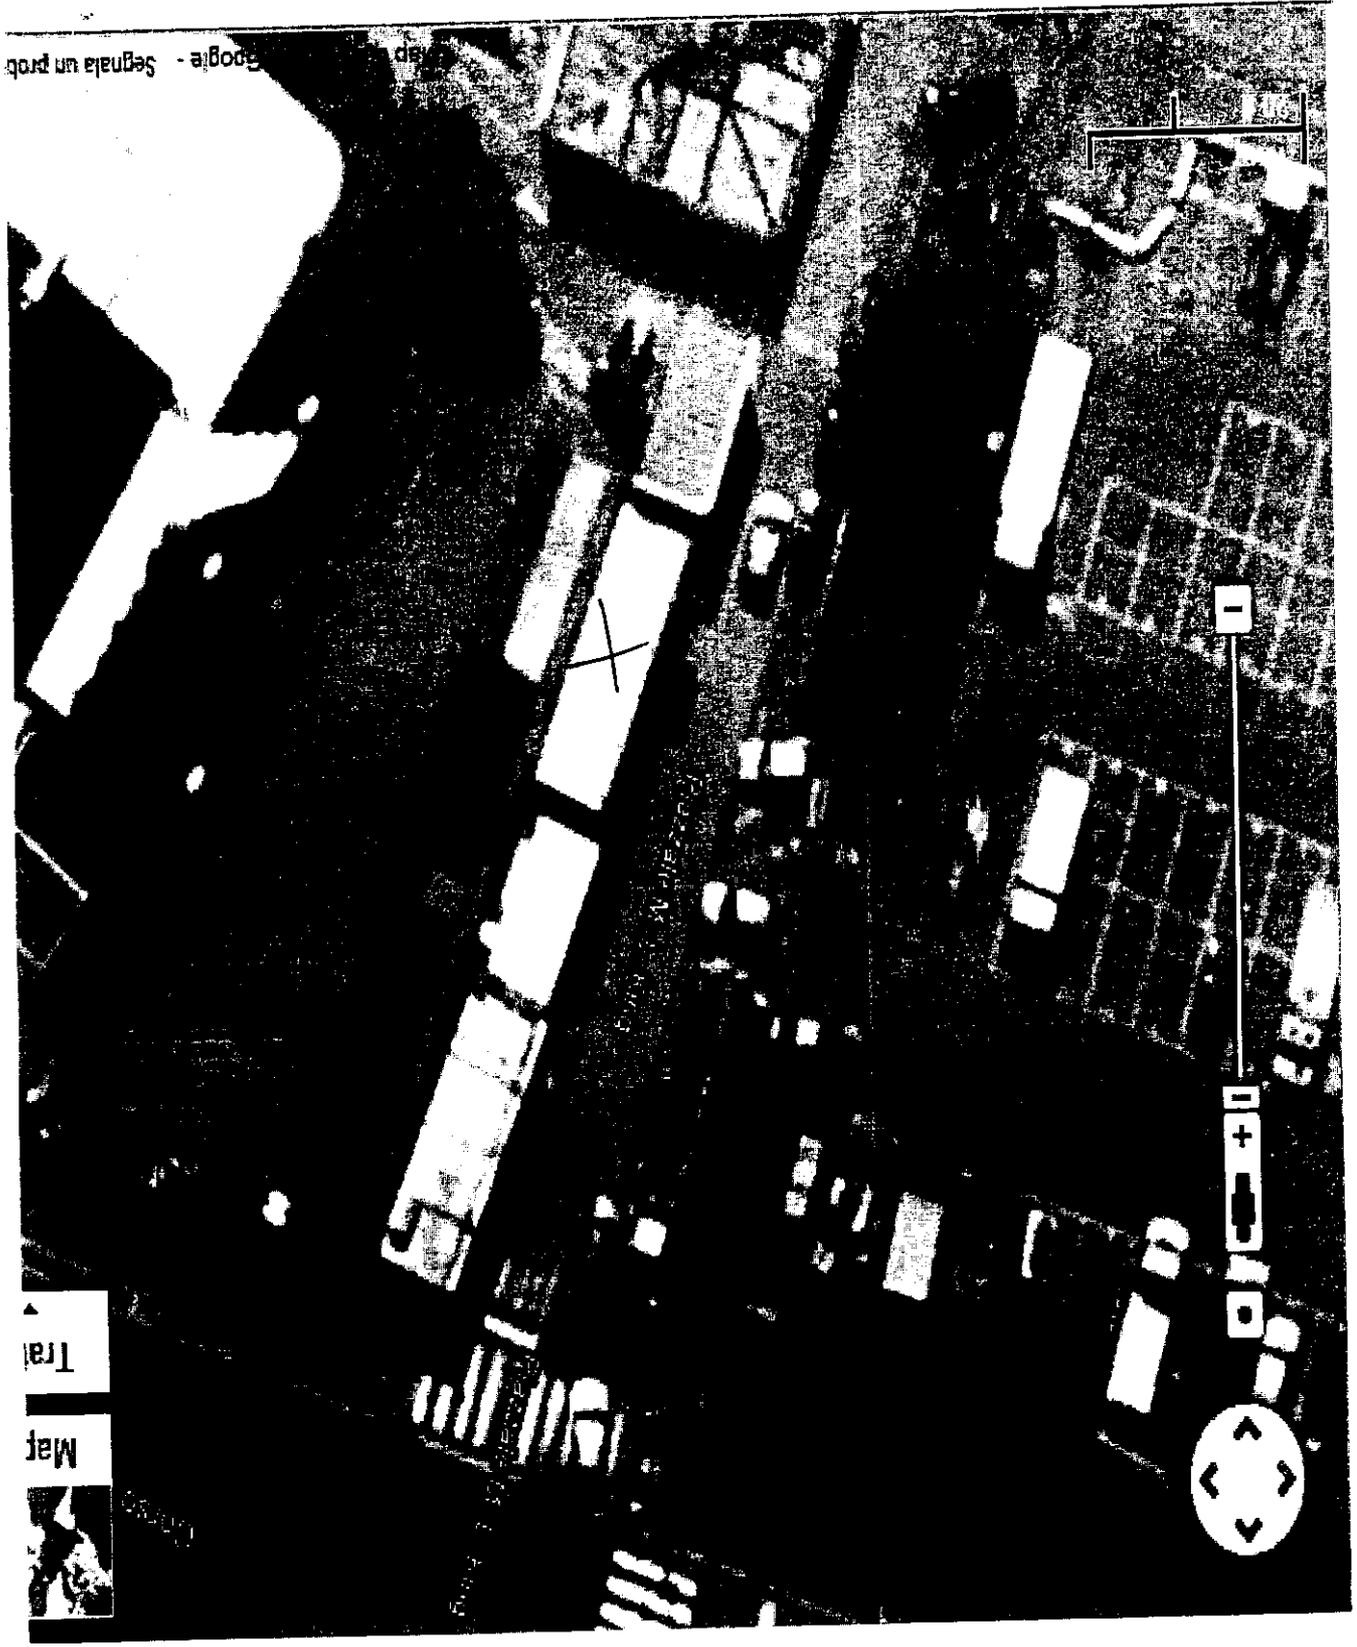

Map

Tra

AUTORITA' PORTUALE DI GENOVA	
PROTOCOLLO CENTRALE	
Ufficio Competente: <b>DEM</b> Genova	
Prot.N. <b>0003778 /A</b> del 18/02/2013	
	
N	
Uff. <b>DEM</b>	Copia <b>TEC/PSU</b>

Spett. le AUTORITA' PORTUALE di GENOVA  
 Direzione Gestione del Territorio  
 Servizio Demanio Ufficio Licenze – settore commerciale  
 Via Della Mercanzia,2  
 16124 GENOVA ( GE)

Il sottoscritto Santoro Matteo in qualità di legale rappresentante, Amministratore Unico, in nome e per conto della GIUSEPPE SANTORO Srl \*C.F. 03406600100 \*P.I. 03406600100 con \*sede legale in Genova Porto, Calata Darsena, \*numero di telefono 010.2476847 \*cellulare 335.392763 \*fax 010.2476841 \*email [info@grupposantoro.it](mailto:info@grupposantoro.it) – [d.bernini@grupposantoro.it](mailto:d.bernini@grupposantoro.it),

insta affinché l' Autorità Portuale di Genova Voglia

procedere al rilascio di concessione demaniale avente ad oggetto il compendio demaniale sito in via Ponte Caracciolo, edificio "Ex Poste" piano terreno, di superficie pari a metri quadrati circa 1.200, fino al 28 febbraio 2017 per la durata di anni 4 (in lettere quattro) e che è interesse dell'istante esercitare sui medesimi compendi demaniali l'attività\* di magazzino per ricovero beni e attrezzature relative all'attività aziendale;

impegnandosi a presentare:

- il Modello di domanda di rilascio di concessione demaniale marittima D1 pubblicato dal Ministero delle Infrastrutture e dei Trasporti sul sito <http://www.mit.gov.it> corredato da relative planimetrie,
  - Relazione tecnico-illustrativa dell'oggetto della richiesta di concessione demaniale marittima, sottoscritta da un tecnico abilitato ex art. 6 Cod. Nav. e documentazione fotografica dei luoghi,
- ed a corrispondere anticipatamente ex art. 16 Reg. Cod. Nav. il canone nella misura che sarà indicata dall'Amministrazione, la cauzione ex art. 17 Reg. Cod. Nav. e le spese di pubblicazione su due quotidiani a tiratura nazionale e sulla Gazzetta Ufficiale della Repubblica Italiana dell'avviso ex art. 18 Reg. Cod. Nav.

Genova, lì 18 febbraio 2013

FIRMA e TIMBRO della società

  
 GIUSEPPE SANTORO srl

\*campi obbligatori

Allegare:

1. Copia di un documento di riconoscimento della persona fisica che sottoscrive l'istanza
2. Copia del Codice Fiscale del soggetto che richiede di essere titolare di titolo demaniale
3. visura camerale CCIAA della società con dicitura antimafia
4. sui Modelli ministeriali D1/D2/D3 una marca da bollo pari ad € 14,62 e marche da € 1,00 ogni planimetria (che sarà presentato nel più breve tempo possibile, appena redatto dal professionista incaricato in data odierna).