

Planimetria generale\_ scala 1:1.000



Stralcio Ortofoto\_ scala 1:2.000

- Compendio demaniale richiesto in concessione
- Aree coperte\_accoglimento parziale Istanza 17/04/2018
- Aree scoperte\_accoglimento parziale Istanza 17/04/2018

AUTORITA' DI SISTEMA PORTUALE  
DEL MAR LIGURE OCCIDENTALE  
- Porto di Genova -

**RICHIEDENTI:**

**BOMAYACHT S.R.L.**  
Società unipersonale  
Via dei Pescatori snc - 10128 Genova (GE) - Italy  
Tel: (+39) 010 4805036 - email: info@bomayacht.it - www.bomayacht.it  
p.i.v.a e cod. fisc. 01878450996

**PROGETTO:**

**- AREE INDUSTRIALI DEL PORTO DI GENOVA -**

**ISTANZA DI CONCESSIONE DEMANIALE MARITTIMA A MEZZO ATTO PLURIENNALE  
AFFERENTE PORZIONE DEL COMPENDIO DEMANIALE C.D. "EX GEROLAMO  
SCORZA" UBICATO IN CALATA GADDA**

DATA	DESCRIZIONE	REDATTO
4		
3		
2		
1		
0		

**Modello elaborato: INDIVIDUAZIONE DEI BENI DEMANIALI RICHIESTI IN CONCESSIONE**

data: giugno 2019	scala: varie	nome file: 358_TAV_01CO_190603.dwg
progettista: Villani Carenzo Building Workshop Arch. Mattia Villani		richiedente: BOMAYACHT S.r.l. Sig. Giorgio Borta
REDATTO Arch. Mattia VILLANI	VERIFICATO Il responsabile tecnico: Arch. Mattia VILLANI	APPROVATO Il responsabile unico del progetto: Arch. Mattia VILLANI

**TAV. N° 01**

**VCBW villani carenzo building workshop**  
Via dei Pescatori 36 - 10128 Genova (GE) - Italy  
Tel: (+39) 010 4805036 - email: info@bomayacht.it - www.bomayacht.it



FOTO 01\_ capannone Ovest da Via al Molo Vecchio




FOTO 02\_vista dell'interno del capannone Ovest



FOTO 03\_vista dell'interno del capannone Ovest



FOTO 04\_vista del portone di Ingresso

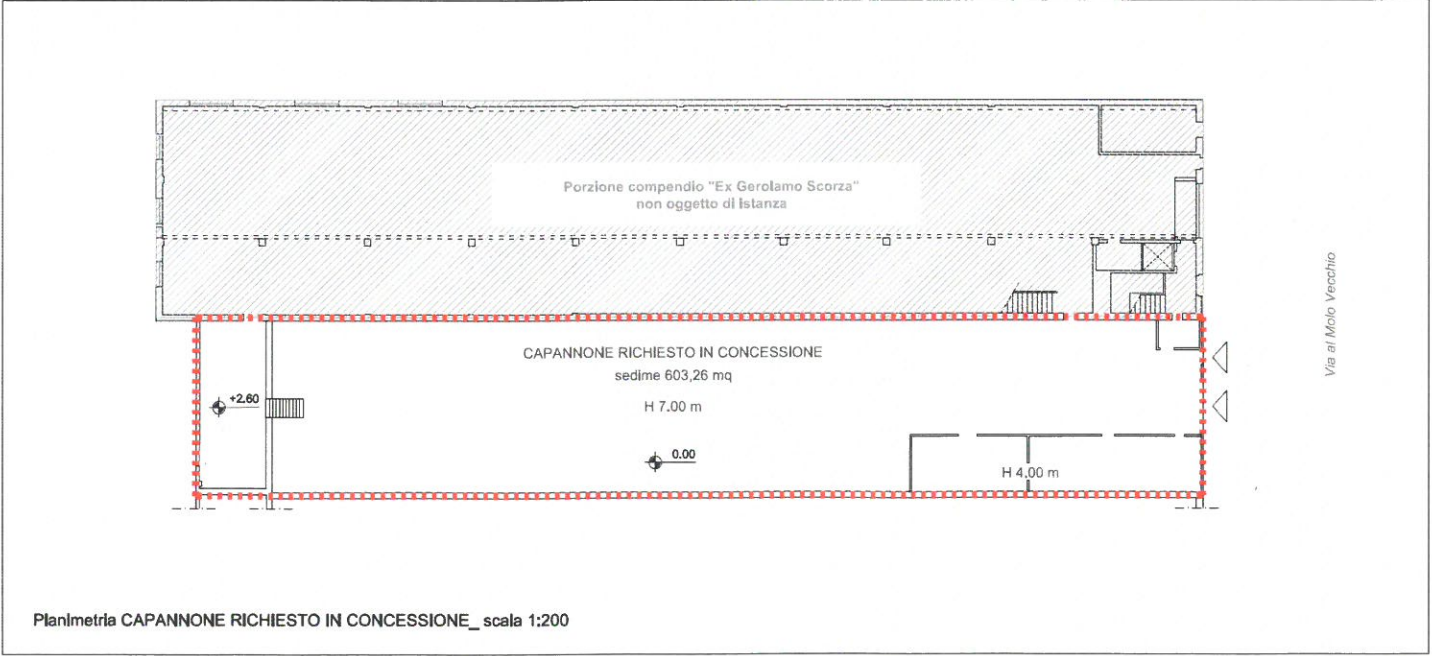

Planimetria CAPANNONE RICHIESTO IN CONCESSIONE\_ scala 1:200