


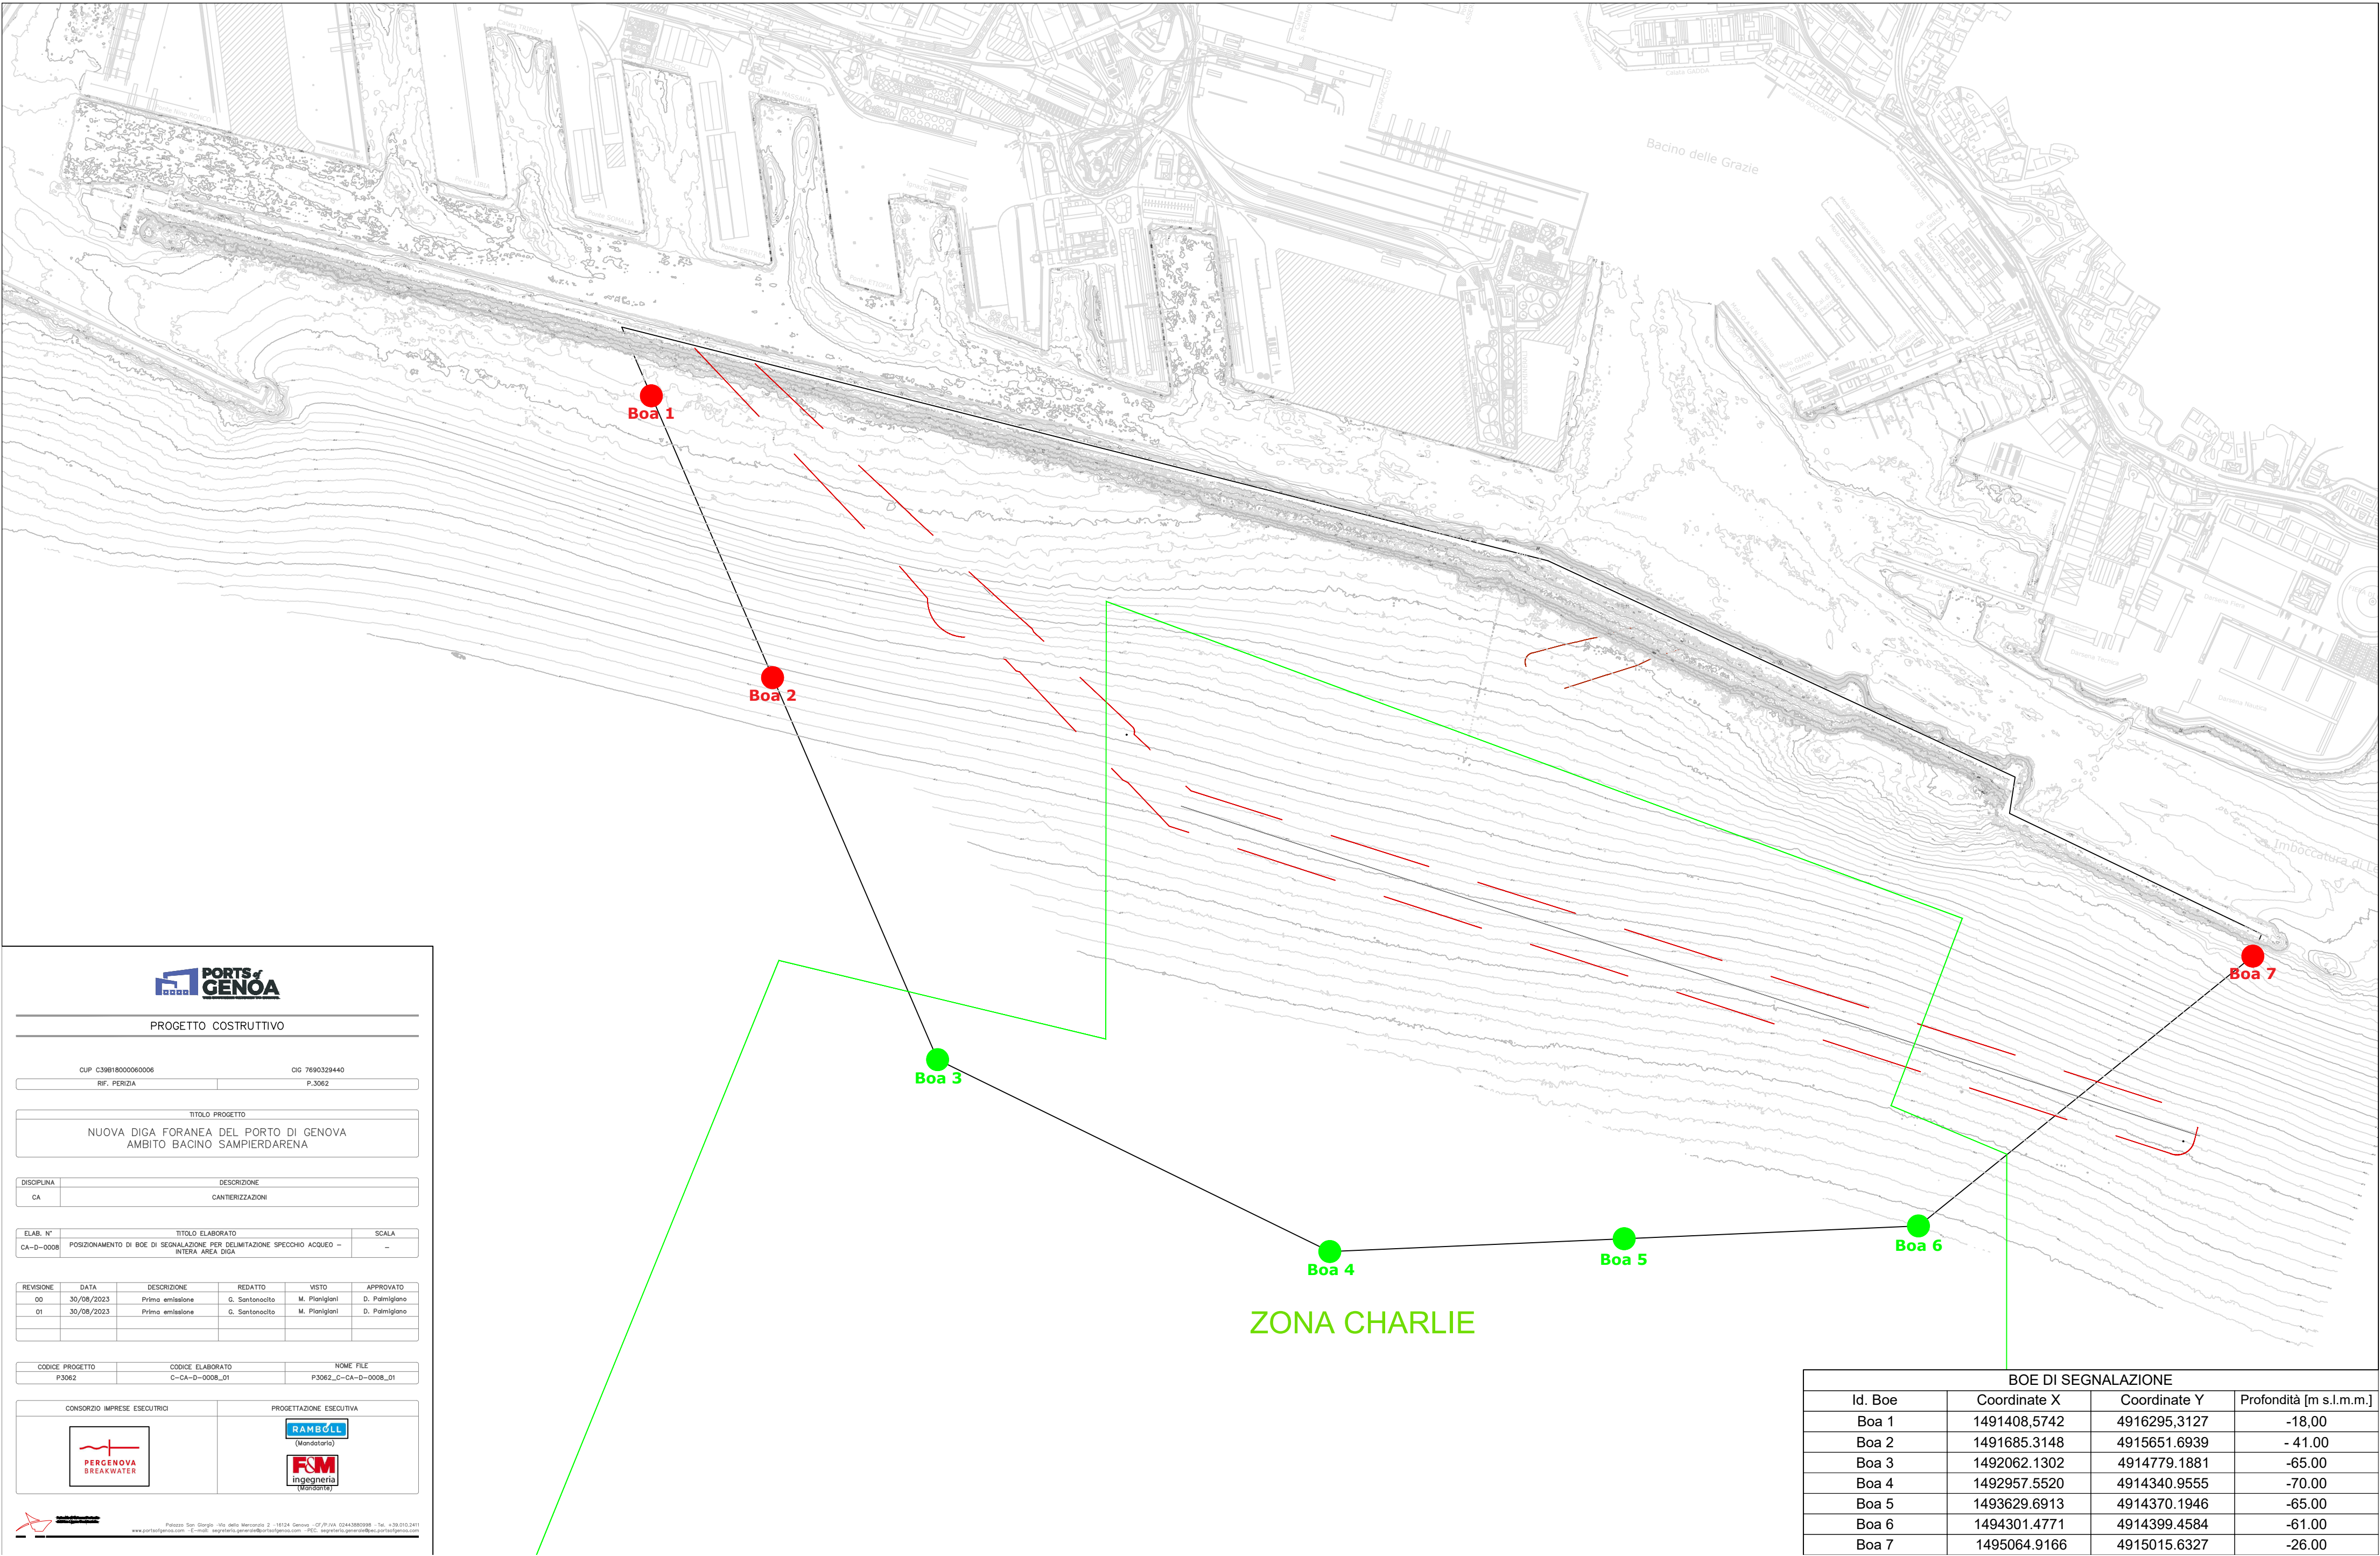

PROGETTO COSTRUTTIVO

CUP C39818000060006  
RIF. PERIZIA

CIG 7690329440  
P.3062

TITOLO PROGETTO

NUOVA DIGA FORANEA DEL PORTO DI GENOVA  
AMBITO BACINO SAMPIERDARENA

| DISCIPLINA | DESCRIZIONE      |
|------------|------------------|
| CA         | CANTIERIZZAZIONI |

| ELAB. N°  | TITOLO ELABORATO                                                                         | SCALA |
|-----------|------------------------------------------------------------------------------------------|-------|
| CA-D-0008 | POSIZIONAMENTO DI BOE DI SEGNALE PER DELIMITAZIONE SPECCHIO ACQUEO -<br>INTERA AREA DIGA | -     |

| REVISIONE | DATA       | DESCRIZIONE     | REDATTO        | VISTO         | APPROVATO     |
|-----------|------------|-----------------|----------------|---------------|---------------|
| 00        | 30/08/2023 | Prima emissione | G. Santonacito | M. Planigiani | D. Palmigiano |
| 01        | 30/08/2023 | Prima emissione | G. Santonacito | M. Planigiani | D. Palmigiano |

| CODICE PROGETTO | CODICE ELABORATO | NOME FILE            |
|-----------------|------------------|----------------------|
| P3062           | C-CA-D-0008_01   | P3062_C-CA-D-0008_01 |

CONSORZIO IMPRESE ESECUTRICI



PROGETTAZIONE ESECUTIVA



ZONA CHARLIE

| BOE DI SEGNALE |              |              |                       |
|----------------|--------------|--------------|-----------------------|
| Id. Boe        | Coordinate X | Coordinate Y | Profondità [m s.l.m.] |
| Boa 1          | 1491408.5742 | 4916295.3127 | -18.00                |
| Boa 2          | 1491685.3148 | 4915651.6939 | - 41.00               |
| Boa 3          | 1492062.1302 | 4914779.1881 | -65.00                |
| Boa 4          | 1492957.5520 | 4914340.9555 | -70.00                |
| Boa 5          | 1493629.6913 | 4914370.1946 | -65.00                |
| Boa 6          | 1494301.4771 | 4914399.4584 | -61.00                |
| Boa 7          | 1495064.9166 | 4915015.6327 | -26.00                |