


SEGNALAZIONE AREE DI LAVORO		
Id. Numero	Coordinate X	Coordinate Y
1	1494852.3670	4915177.3499
2	1494809.2879	4915087.1047
3	1494628.7975	4915173.2629
4	1494671.8766	4915263.5081
5	1493891.3764	4915716.8183
6	1493849.3466	4915626.0797
7	1493422.0422	4915824.0055
8	1493267.3436	4915863.0445
9	1493291.8121	4915960.0048
10	1493455.5823	4915918.6765
11	1494992.9936	4914792.6705
12	1495035.1508	4914883.3494
13	1494183.7171	4915276.2155
14	1493332.3706	4915669.0383
15	1492481.0242	4916061.8611
16	1492128.1027	4916182.5599
17	1492095.9006	4916087.8866
18	1492443.7978	4915968.9060
19	1493290.4739	4915578.2375
20	1494141.8203	4915185.4147

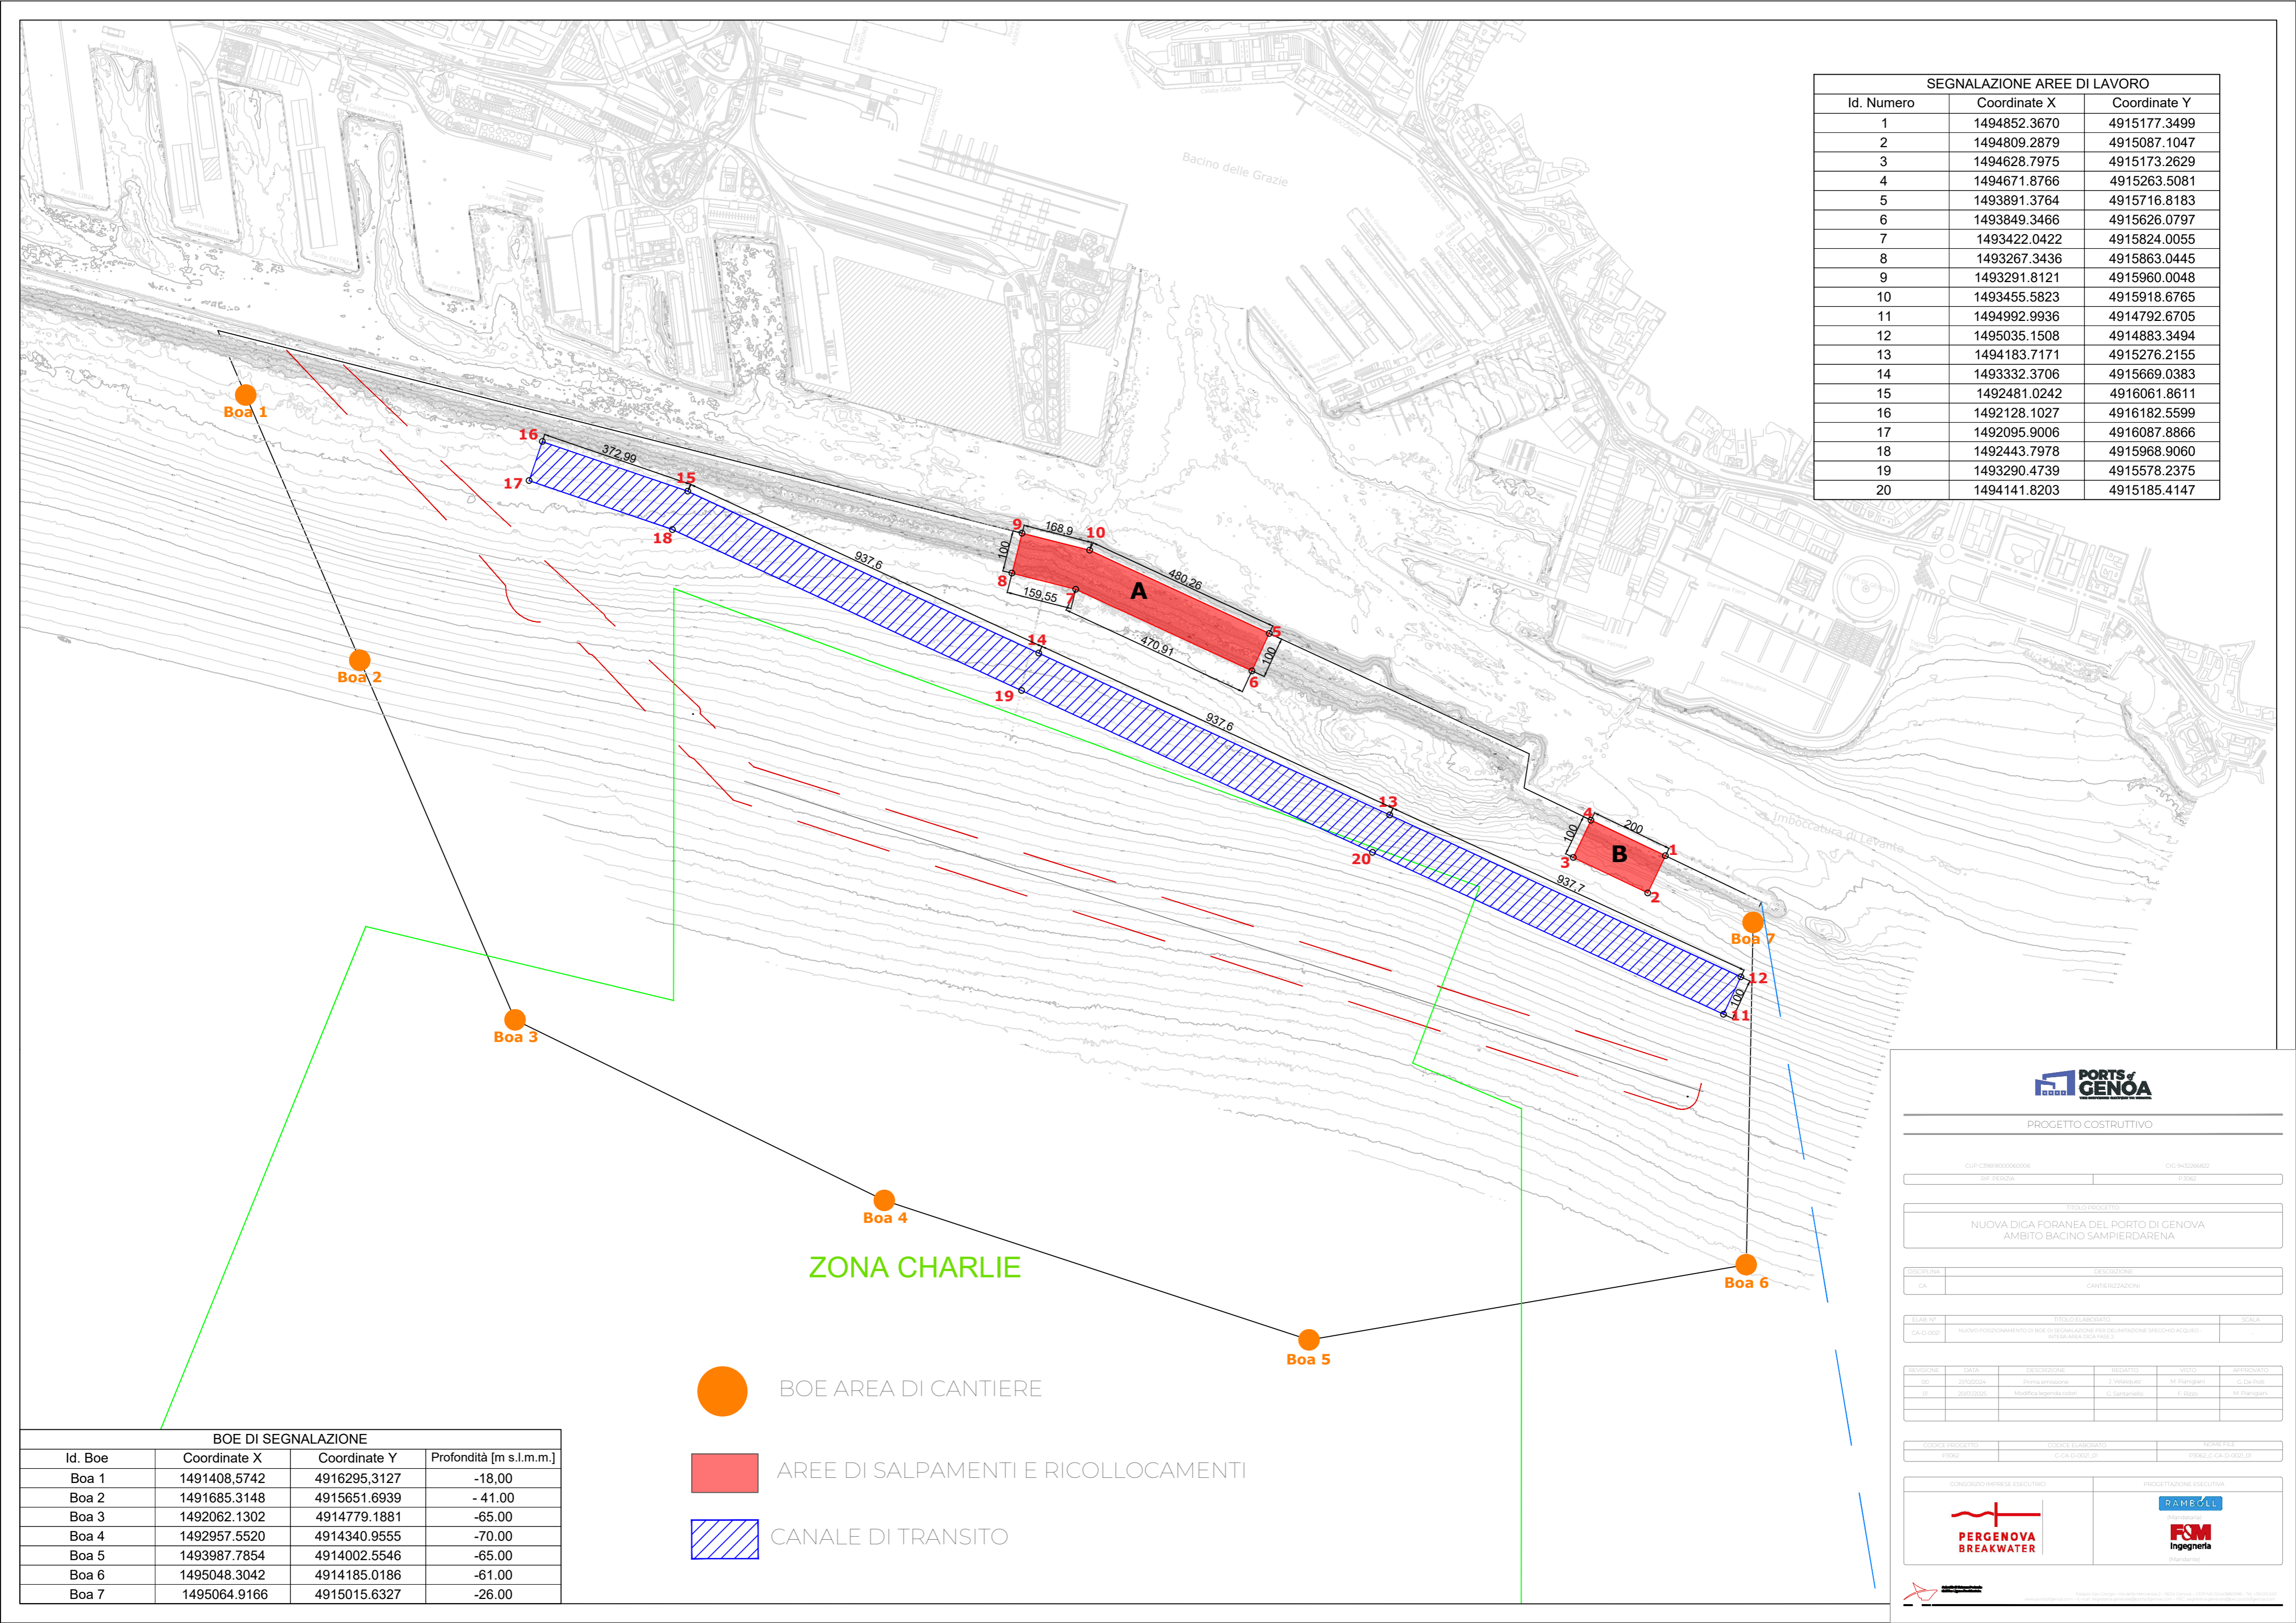

BOE DI SEGNALAZIONE			
Id. Boe	Coordinate X	Coordinate Y	Profondità [m s.l.m.]
Boa 1	1491408.5742	4916295.3127	-18.00
Boa 2	1491685.3148	4915651.6939	-41.00
Boa 3	1492062.1302	4914779.1881	-65.00
Boa 4	1492957.5520	4914340.9555	-70.00
Boa 5	1493987.7854	4914002.5546	-65.00
Boa 6	1495048.3042	4914185.0186	-61.00
Boa 7	1495064.9166	4915015.6327	-26.00

- BOE AREA DI CANTIERE
- AREE DI SALPAMENTI E RICOLLOCAMENTI
- CANALE DI TRANSITO

PROGETTO COSTRUTTIVO

CLIP: CPMR0000000006	CIG: N43294922				
REF. PERIZIA	P.3562				
TITOLO PROGETTO					
NUOVA DIGA FORANEA DEL PORTO DI GENOVA AMBITO BACINO SAMPIERDARENA					
DISCIPLINA	DESCRIZIONE				
CA	CANTIERIZZAZIONI				
ELAB. N°	TITOLO ELABORATO	SCALA			
CA-D-0001	NUOVO POSIZIONAMENTO DI BOE DI SEGNALAZIONE PER DELIMITAZIONE SPECCHIO ACQUEDOTTI INTERA AREA DIGA FORANEA	-			
REVISIONE	DATA	DESCRIZIONE	REDAITTO	VISTO	APPROVATO
01	27/05/2024	Prima emissione	J. Veronesi	M. Panigari	C. Da Pol
02	20/05/2025	Modifica legenda colori	C. Santanelli	F. Sizzo	M. Panigari
CODICE PROGETTO		CODICE ELABORATO		NOME FILE	
P.3562		C-CA-D-0001_01		P.3562_C-CA-D-0001_01	
CONSOZIO IRRESSE ESECUTIVI			PROGETTAZIONE ESECUTIVA		